

RUFFINI GIANFRANCO

INGEGNERE



comune:

TOLENTINO (MC)

località:

C.DA ABBADIA DI FIASTRA

committente:

PICCININI MARIO

progettista:

ING. GIANFRANCO RUFFINI

collaboratore:

ARCH. MARIELLA LEONORI

disegnatore:

UMBERTO CASCHERA

**OGGETTO: RIQUALIFICAZIONE DI ANNESSI
AGRICOLI FUNZIONALI ALL'ATTIVITÀ
DELLA FONDAZIONE GIUSTINIANI
BANDINI**

ELABORATO: - Elaborati grafici STATO ATTUALE
- Elaborati grafici STATO DI PROGETTO

tavola n.

1

scala


1:100

data


Aprile 2017

ING. GIANFRANCO RUFFINI

STATO ATTUALE

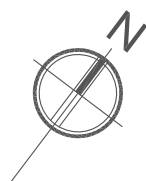


LEGENDA

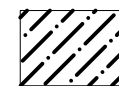

Strutture non interessate dall'intervento



Strutture da demolire e ricostruire

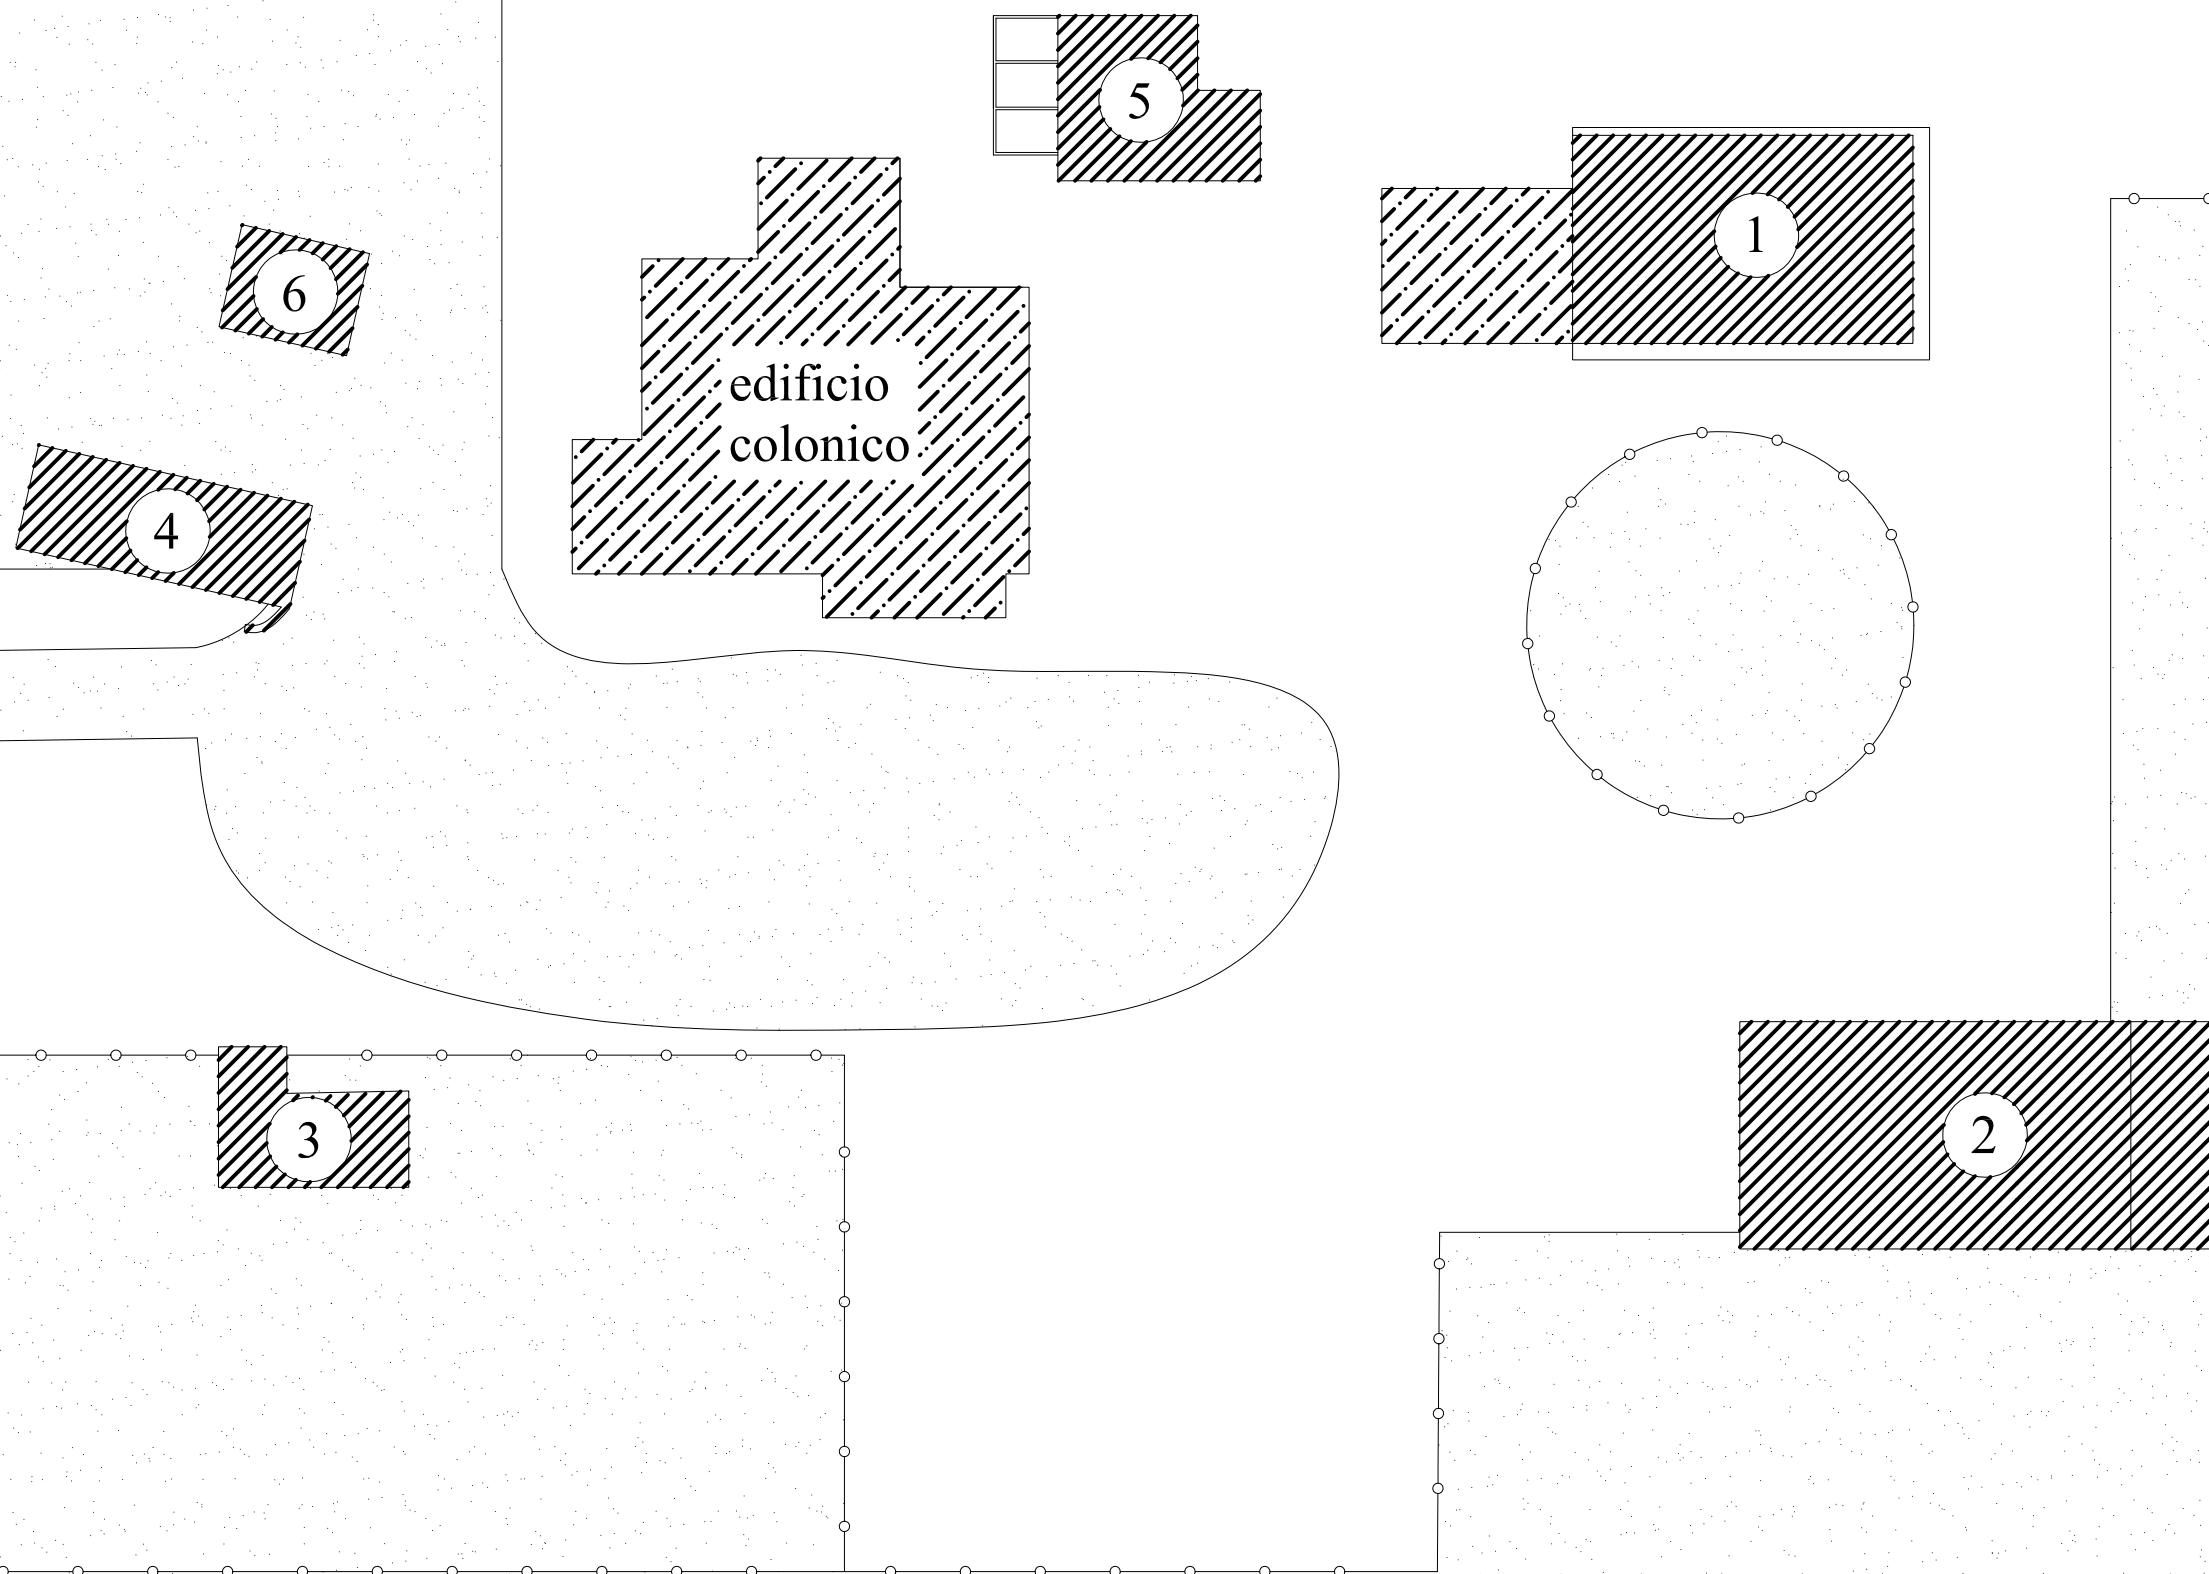


STRUTTURA DA DEMOLIRE



ACCESSORIO ①

STATO ATTUALE


SCALA 1:100

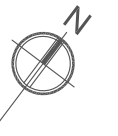


PIANTA

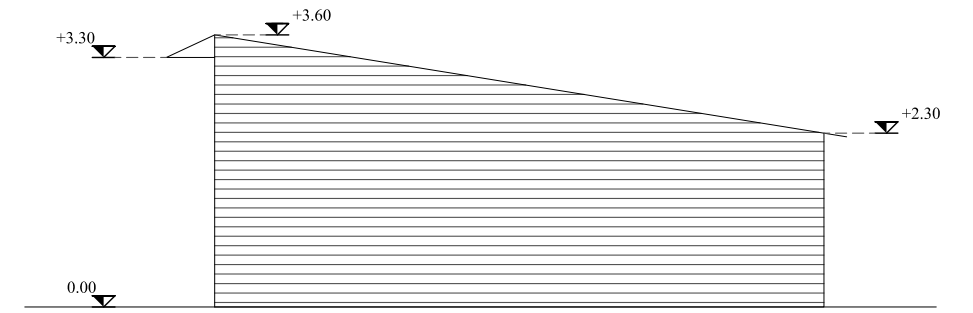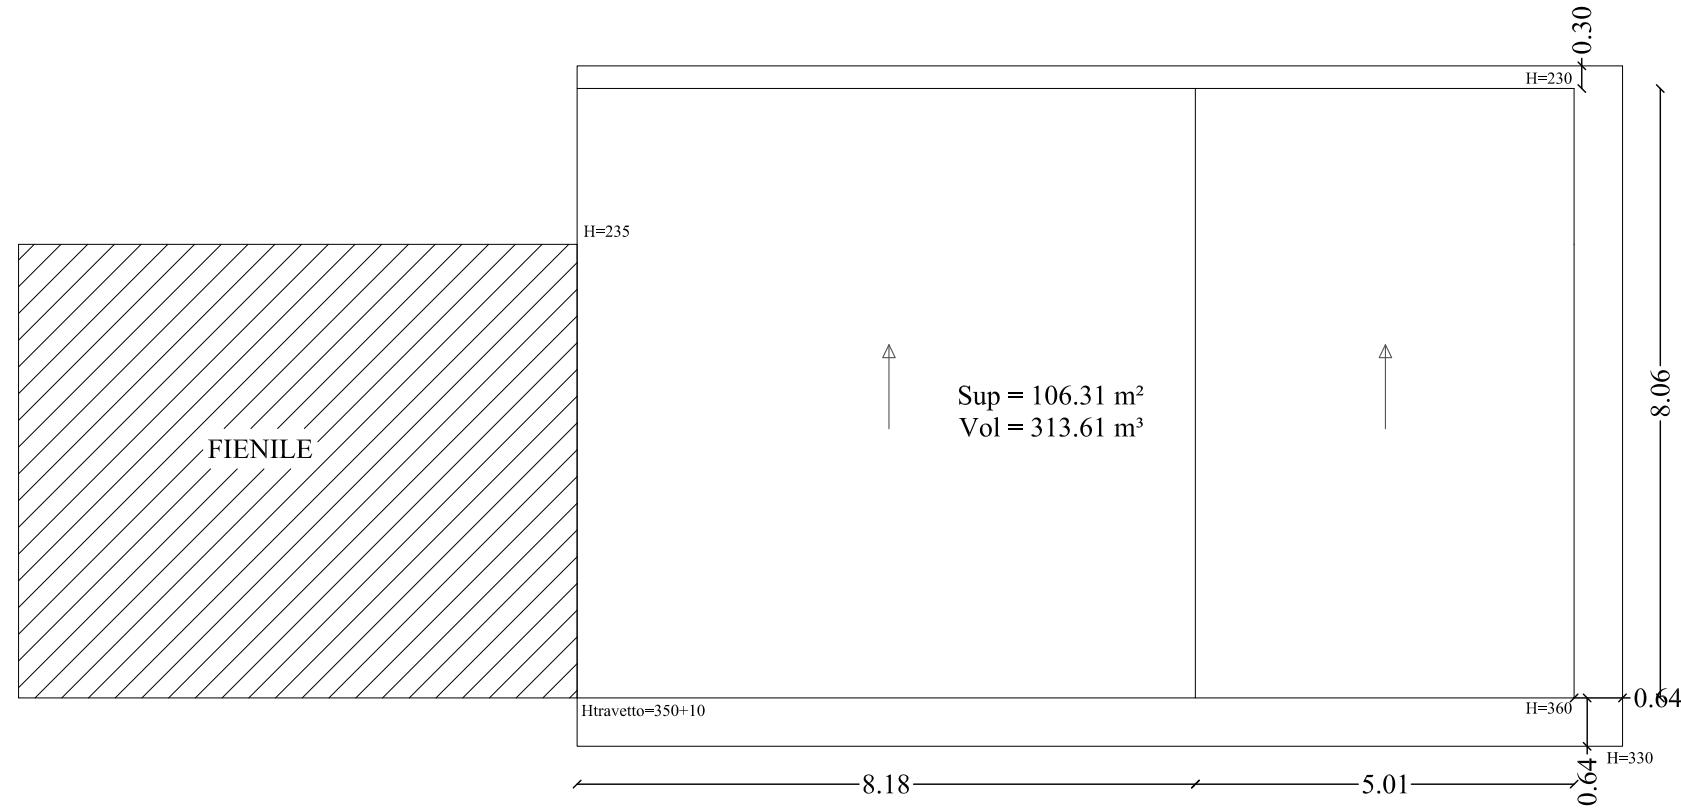


PROSPETTO EST

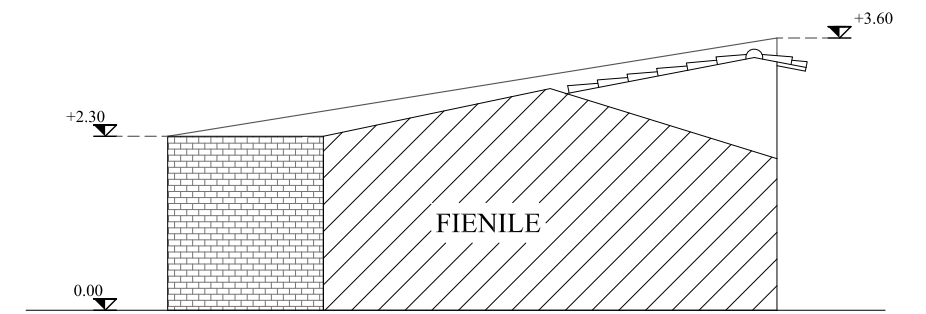


PROSPETTO OVEST

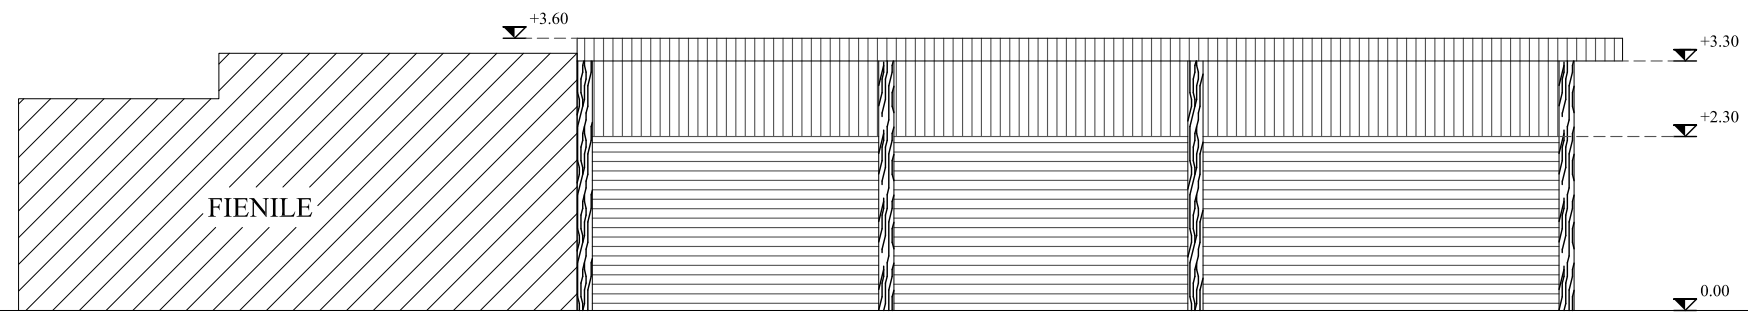



PROSPETTO SUD

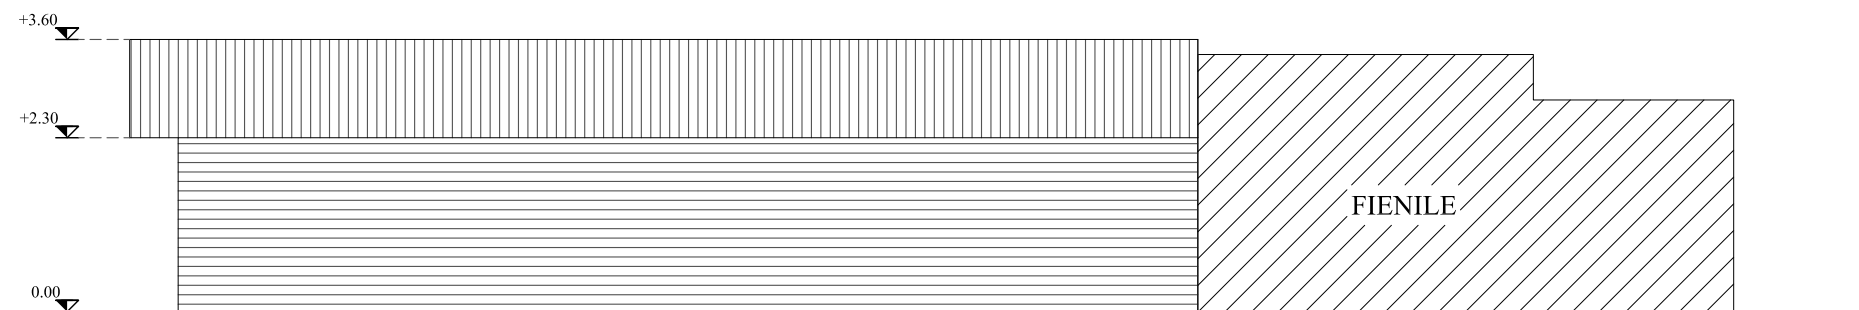


PROSPETTO NORD

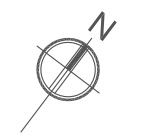


PIANTA

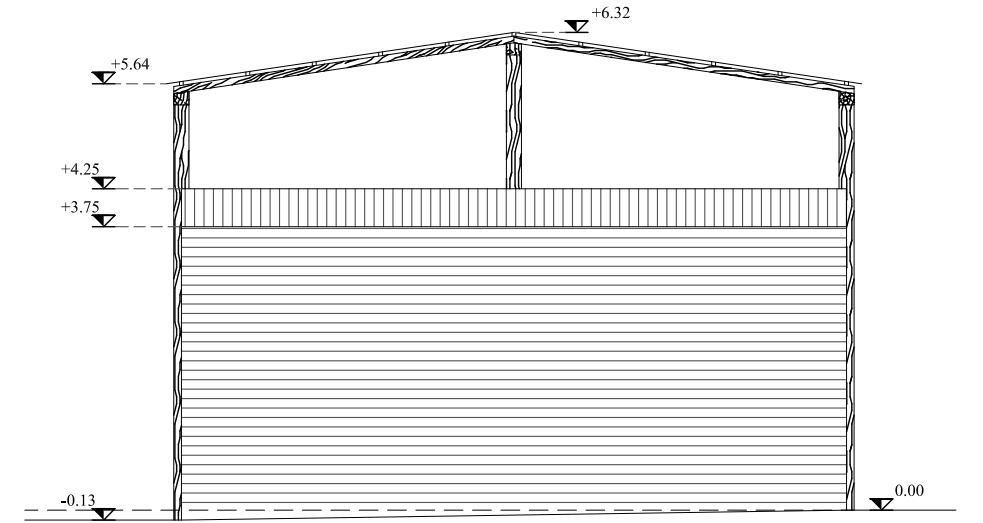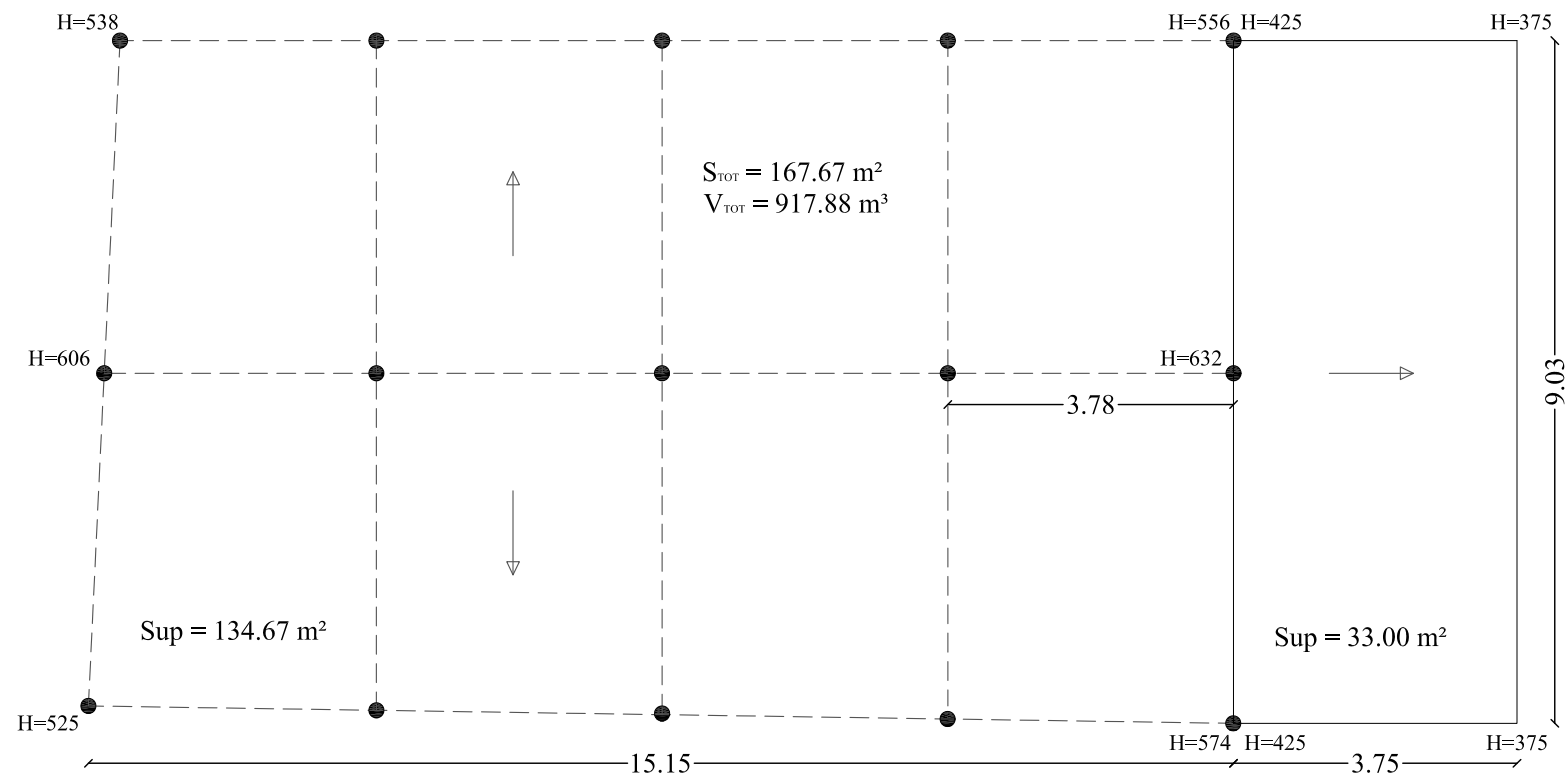


PROSPETTO EST

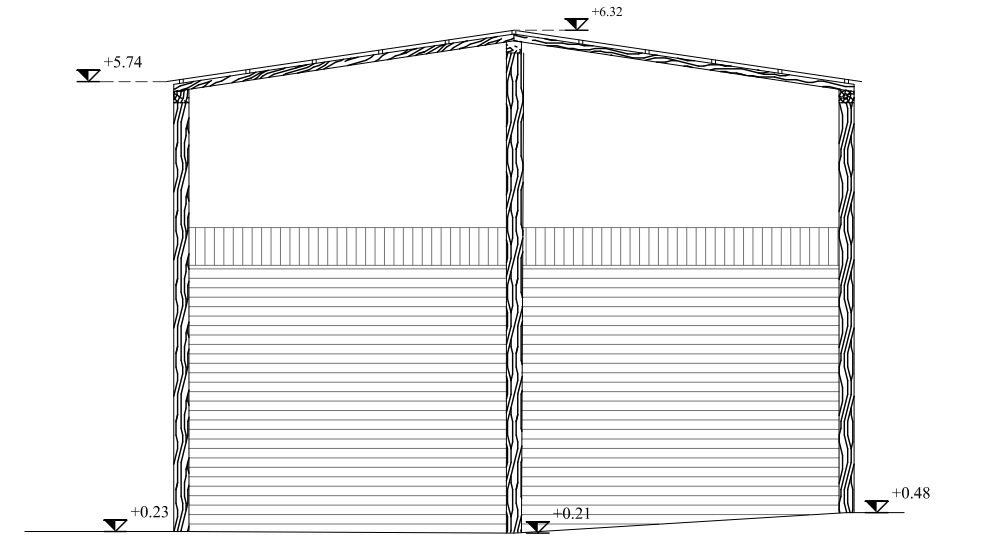

PROSPETTO OVEST

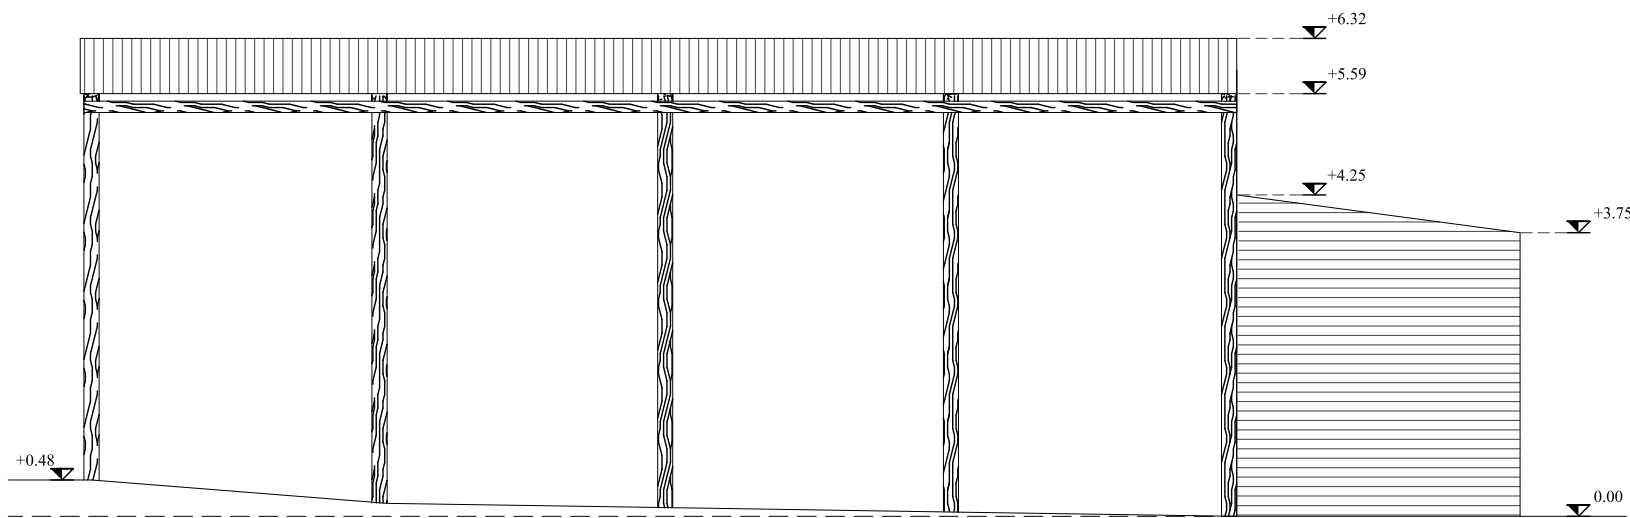

PROSPETTO SUD

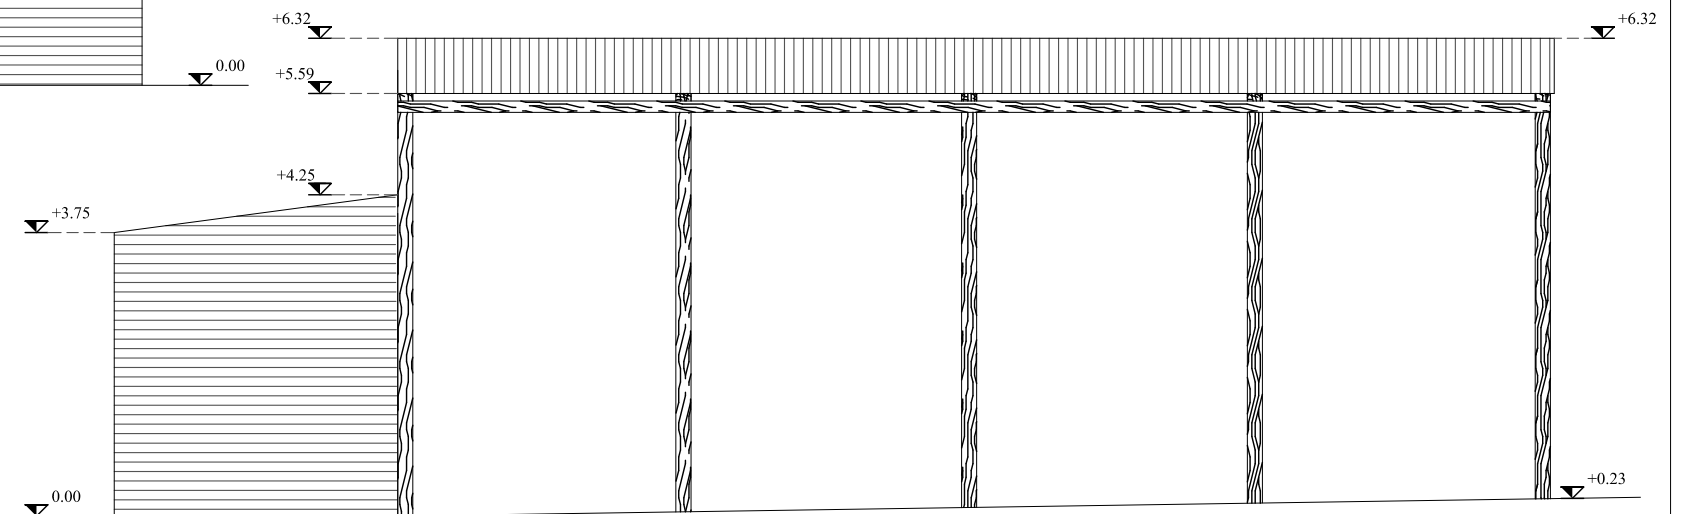

PROSPETTO NORD

STRUTTURA DA DEMOLIRE



ACCESSORIO ③




STATO ATTUALE

SCALA 1:100


PIANTA

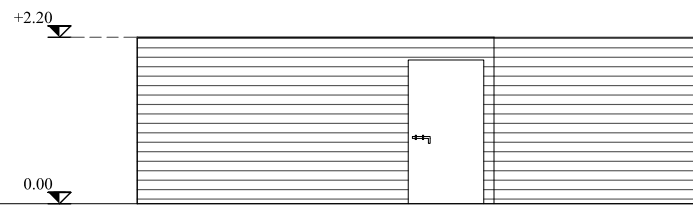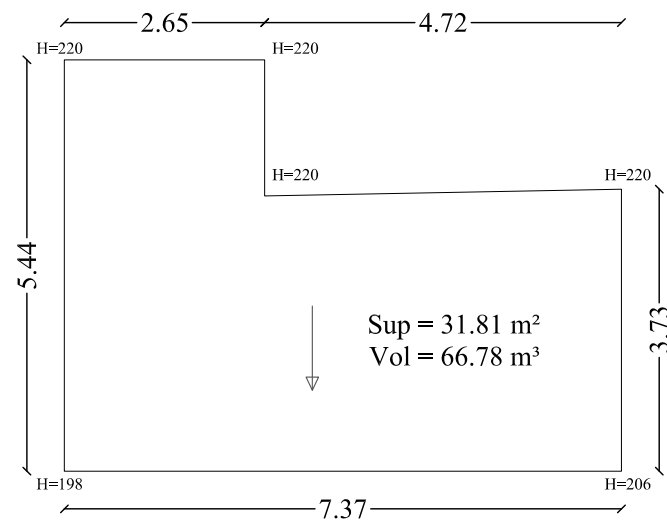


PROSPETTO NORD

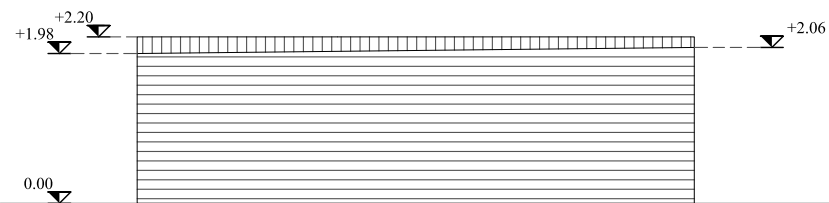

PROSPETTO SUD

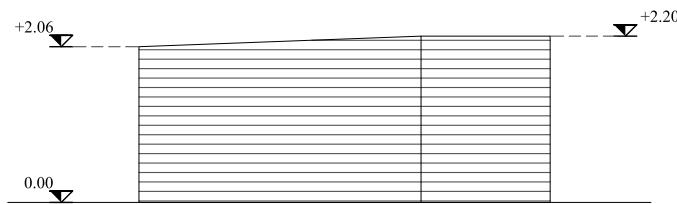

PROSPETTO EST

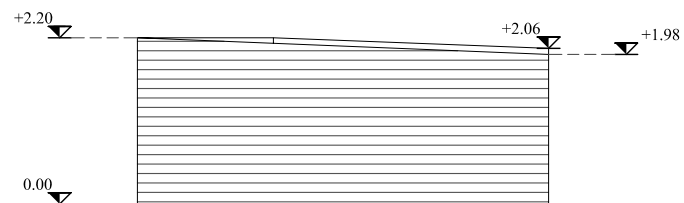

PROSPETTO OVEST

STRUTTURA DA DEMOLIRE



ACCESSORIO ④




STATO ATTUALE

SCALA 1:100


PIANTA

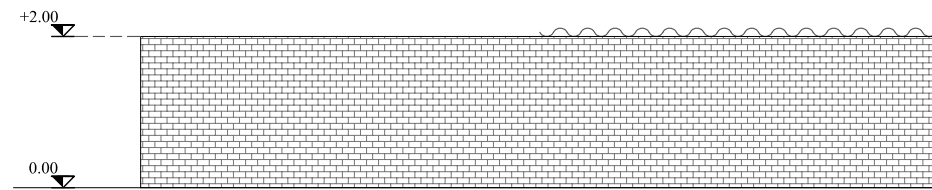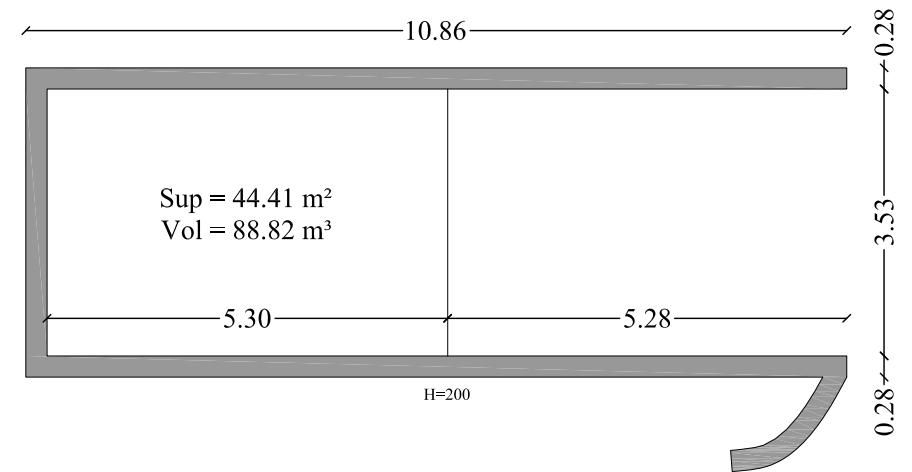


PROSPETTO NORD

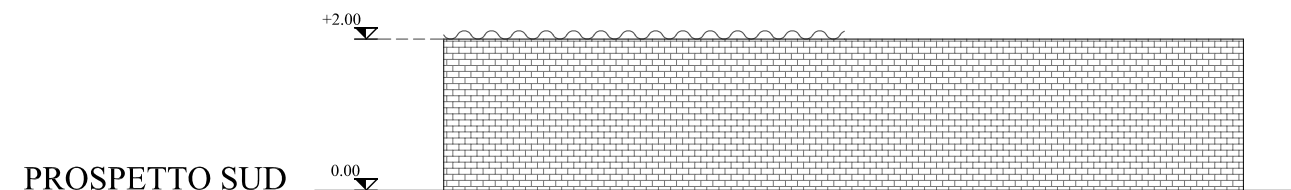

PROSPETTO SUD

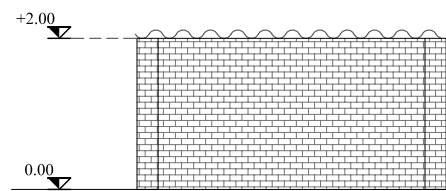

PROSPETTO EST

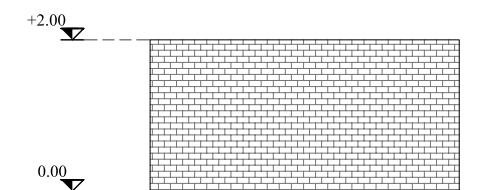

PROSPETTO OVEST

STRUTTURA DA DEMOLIRE






ACCESSORIO ⑤



STATO ATTUALE


SCALA 1:100

PIANTA

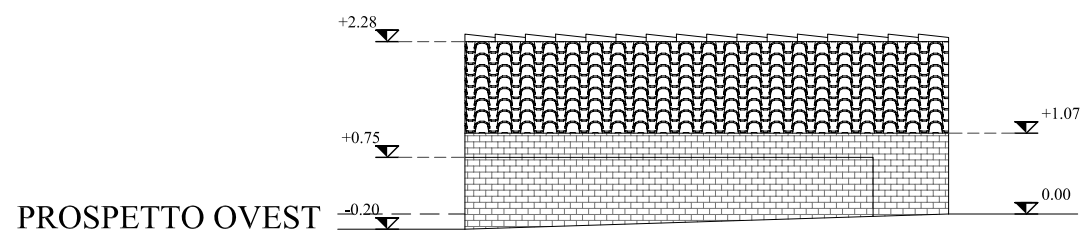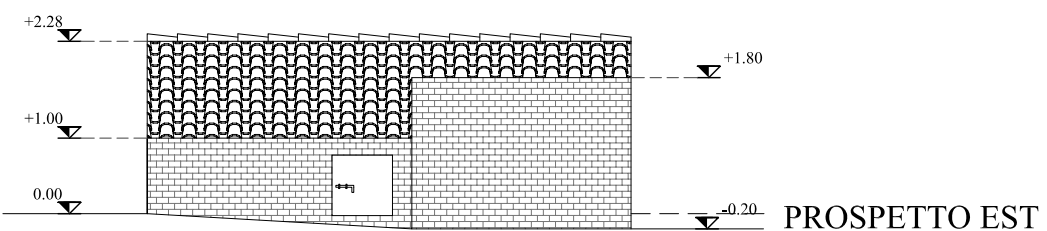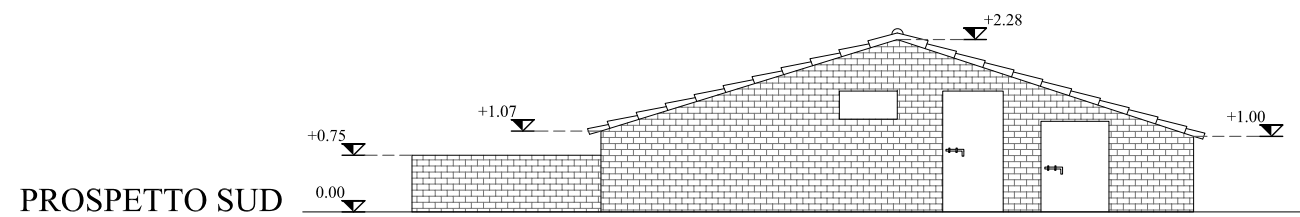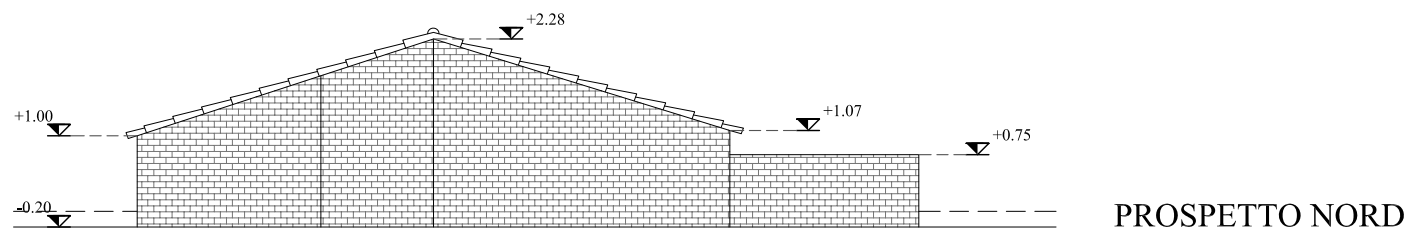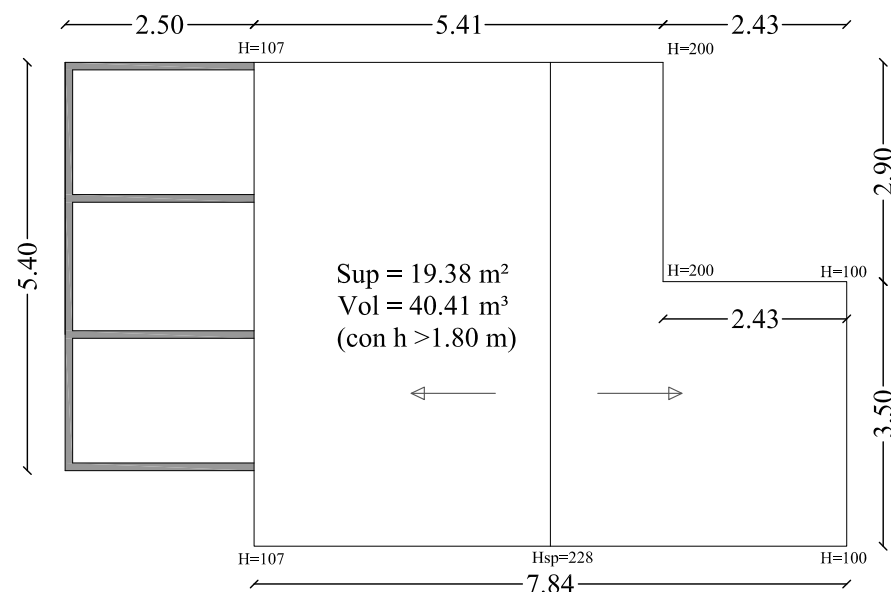




STRUTTURA DA DEMOLIRE

ACCESSORIO ⑥

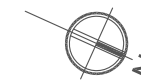


STATO ATTUALE


SCALA 1:100

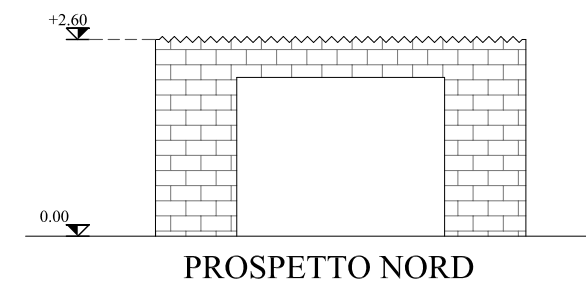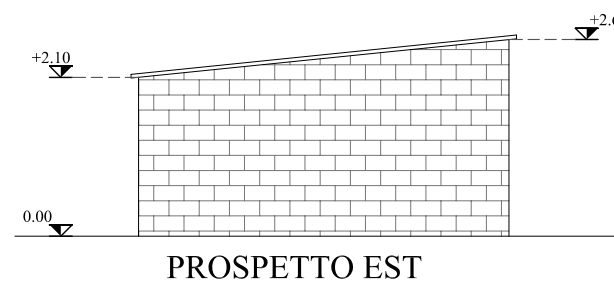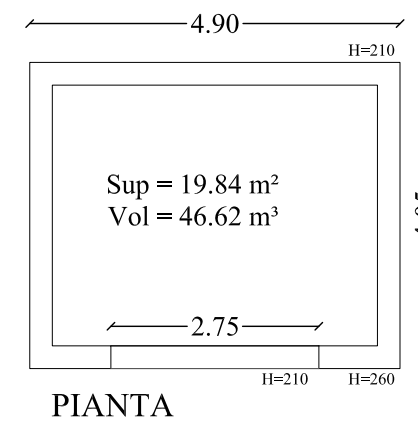


STATO DI PROGETTO

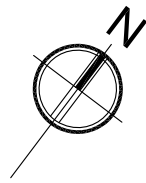



LEGENDA



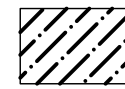


Strutture non interessate dall'intervento

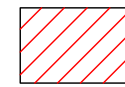

Strutture da realizzare

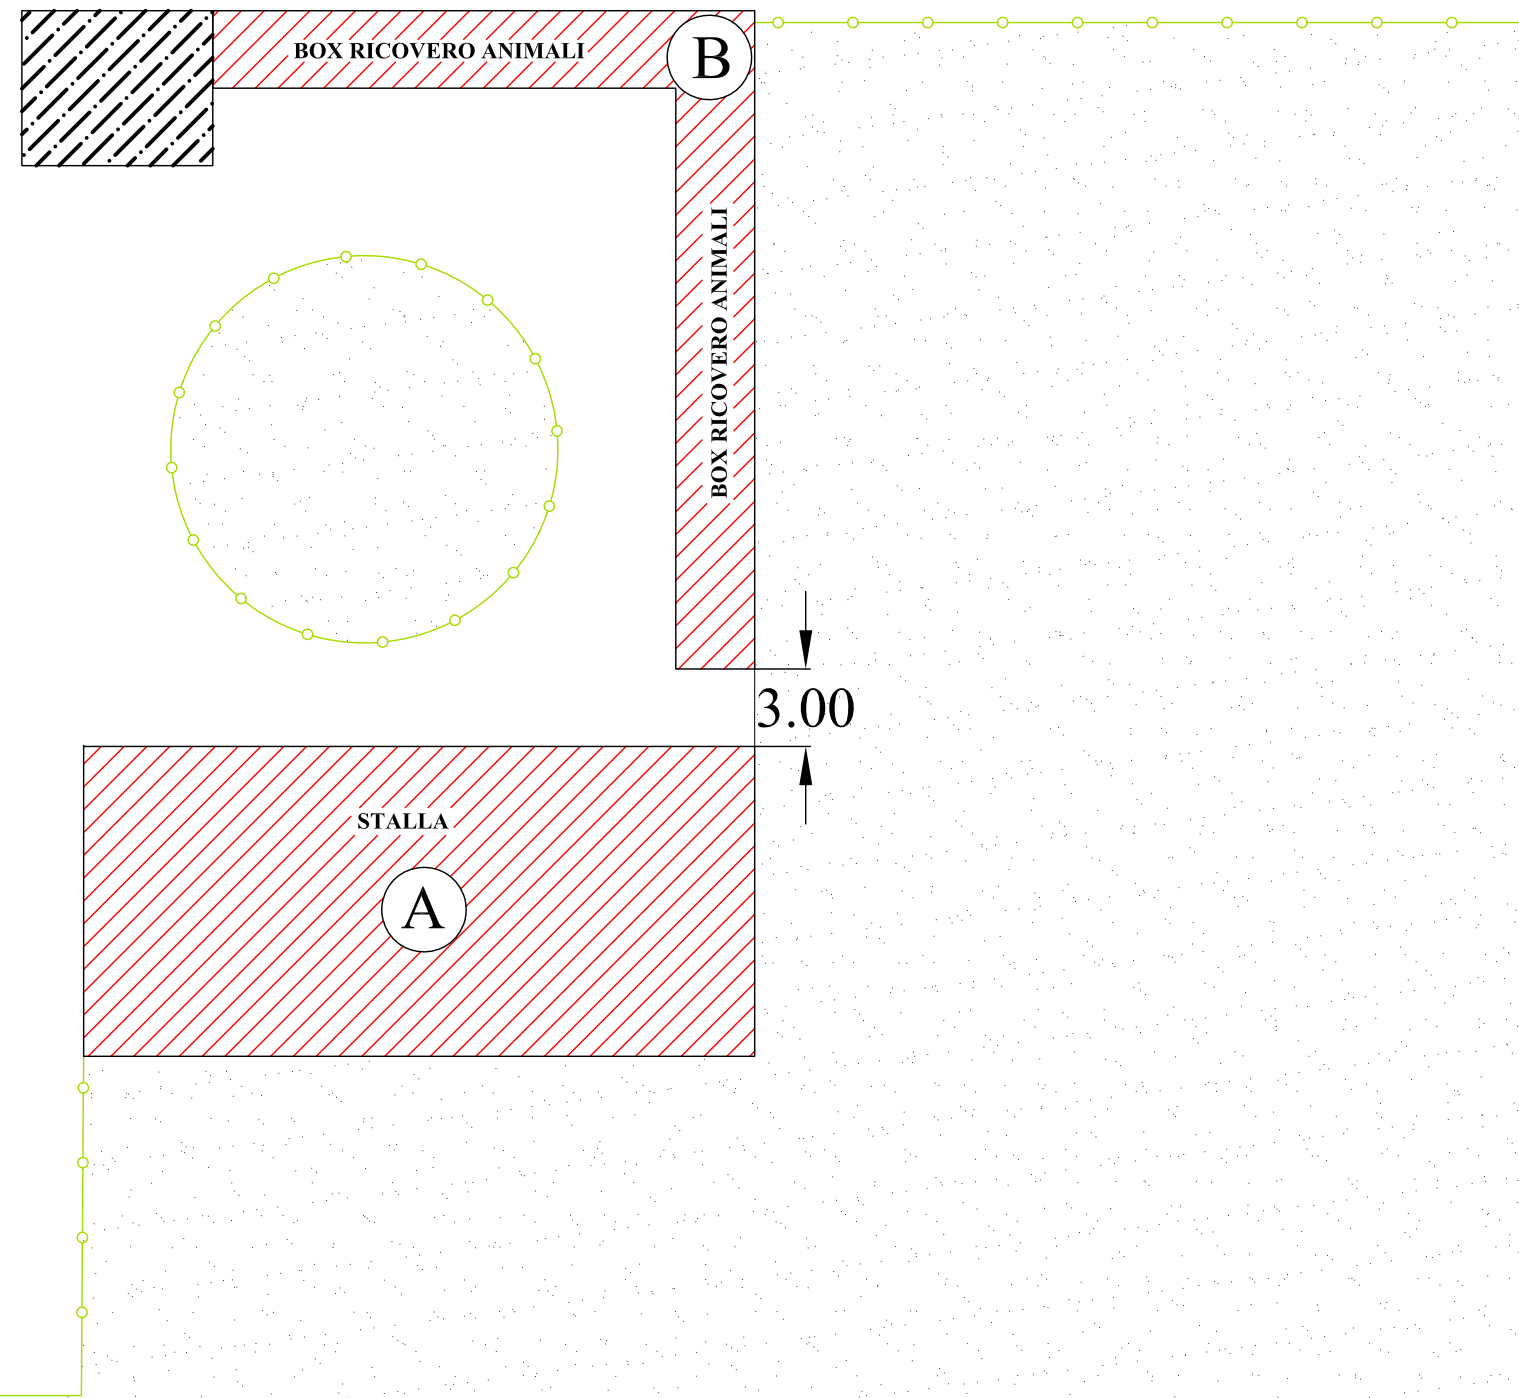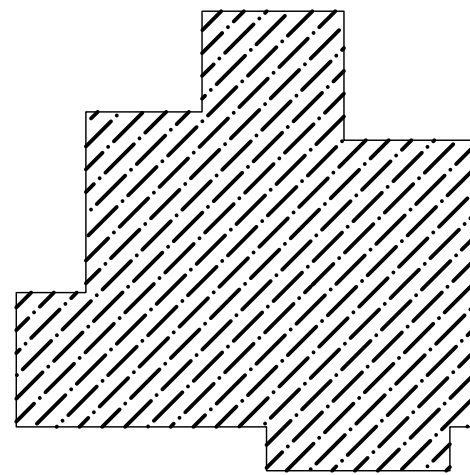


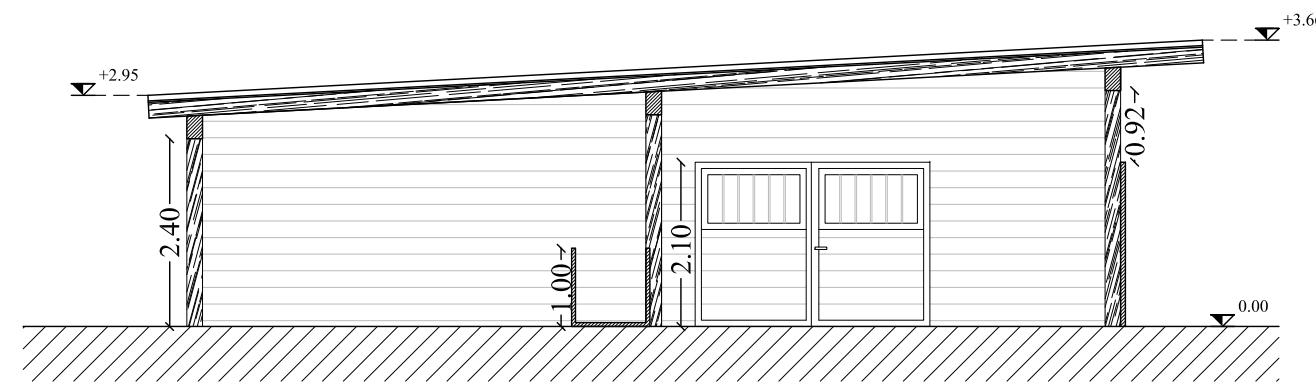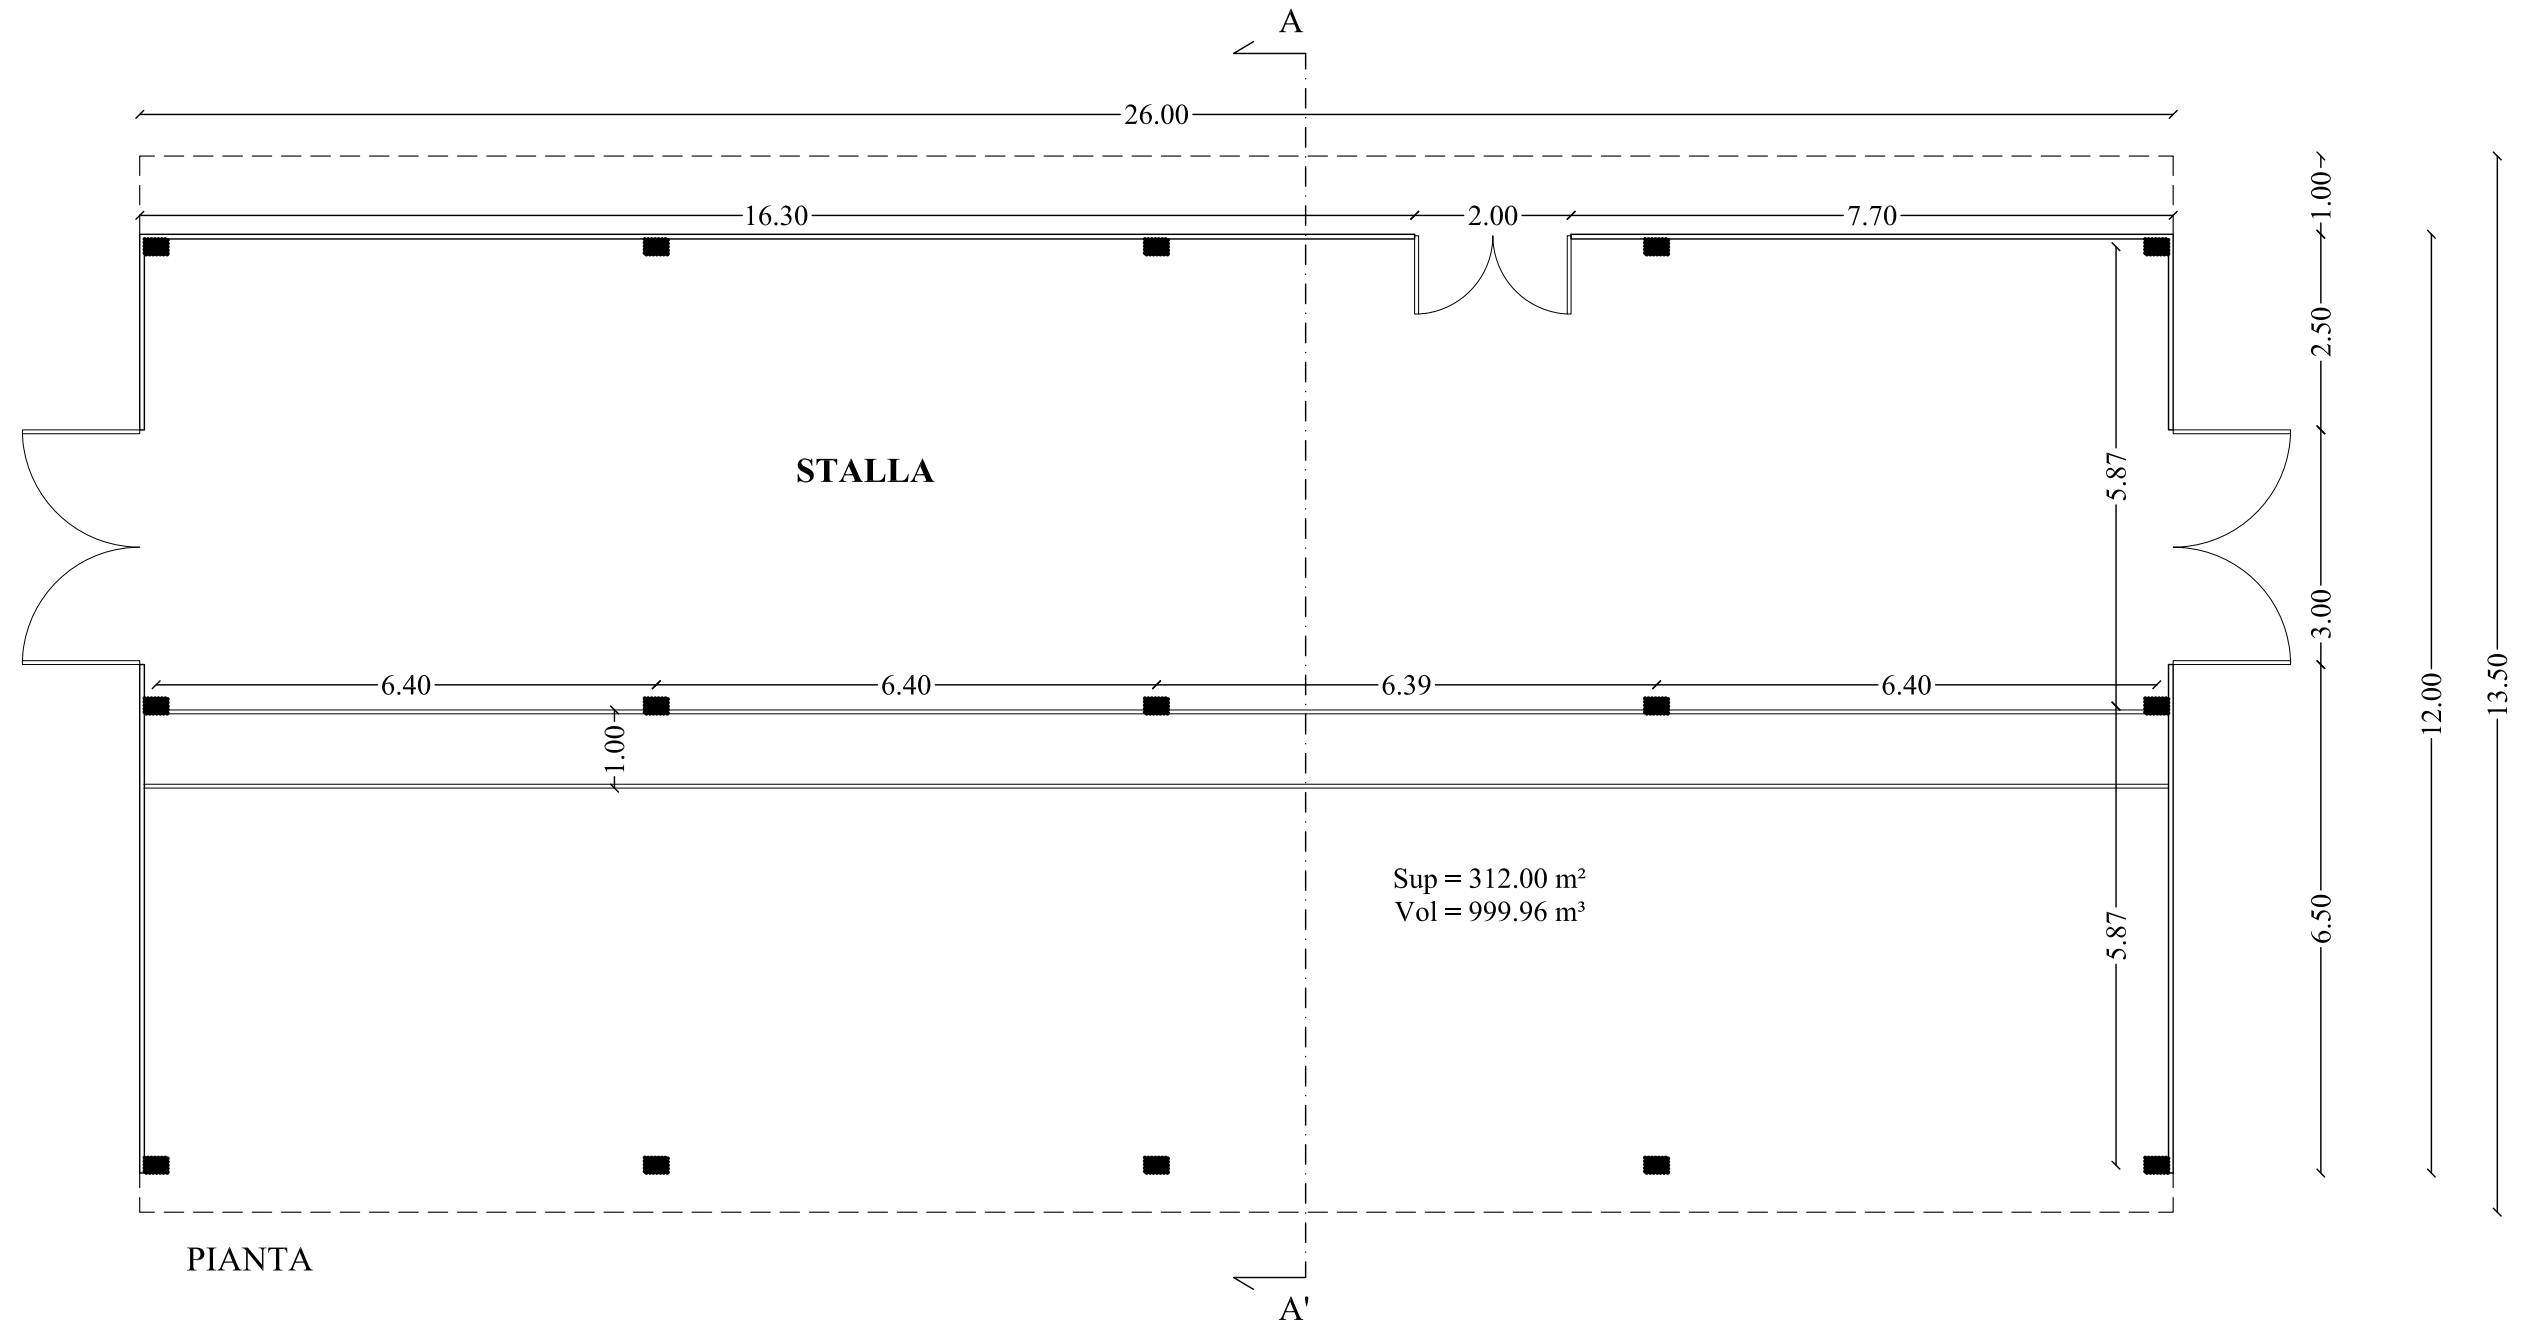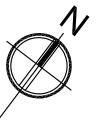


STRUTTURA DA COSTRUIRE EDIFICIO A - STALLA

STATO DI PROGETTO

SCALA 1:100

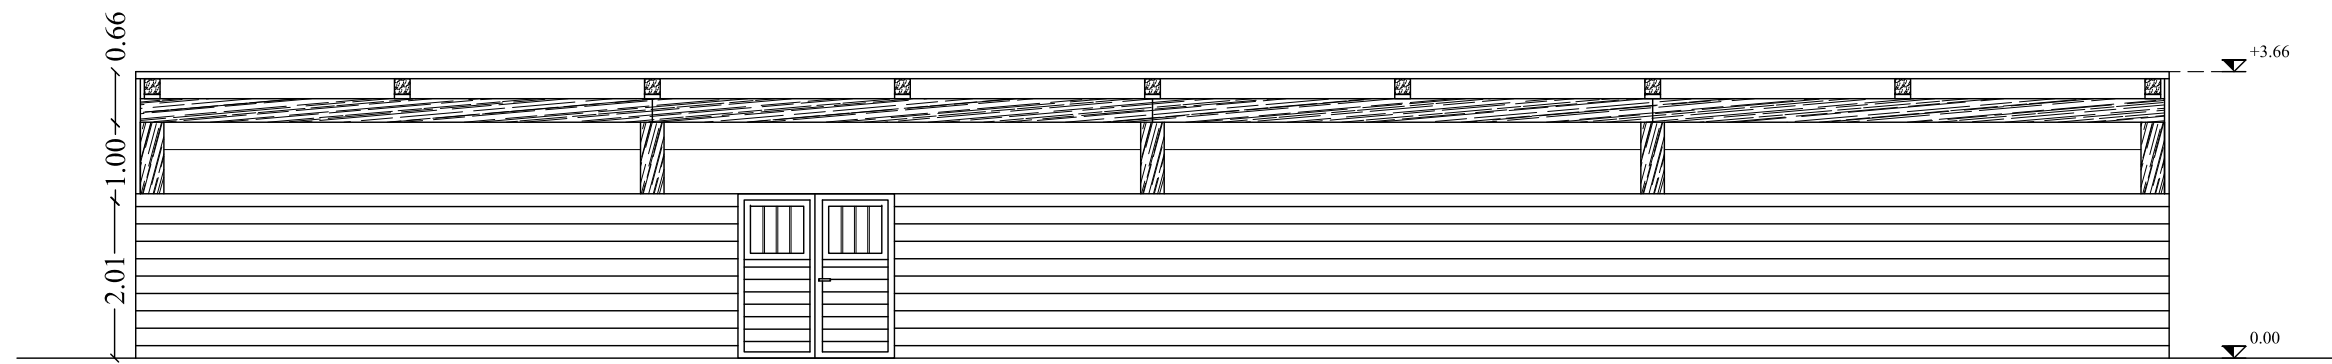

PROSPETTO NORD

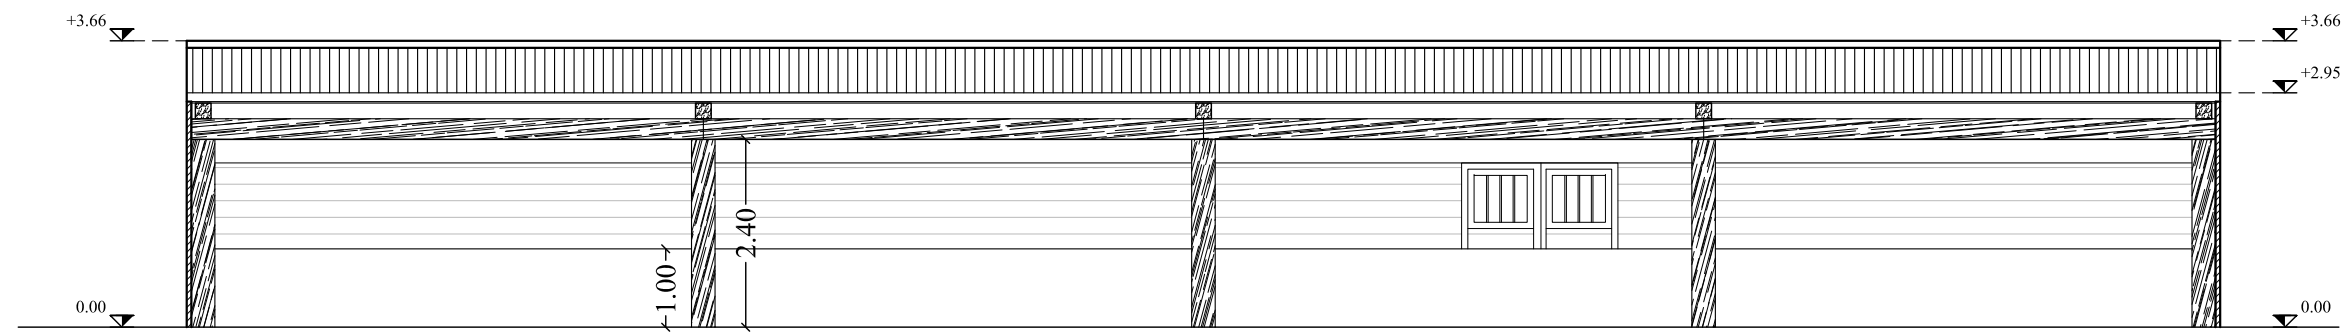



PROSPETTO SUD




PROSPETTO EST



PROSPETTO OVEST

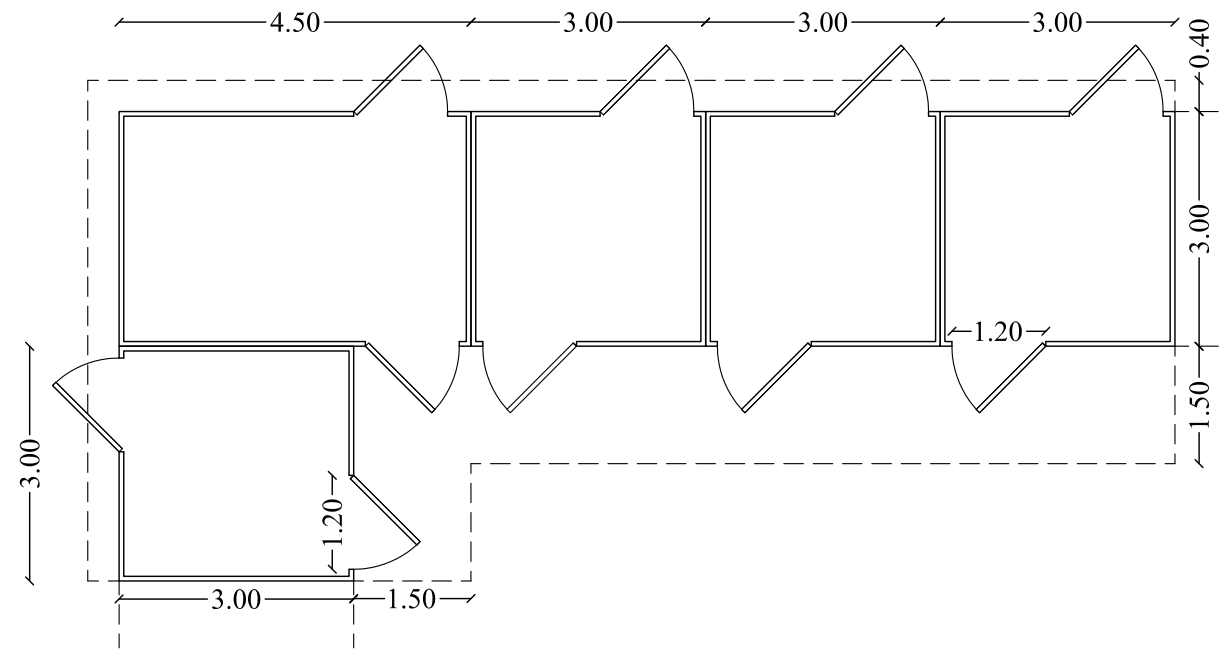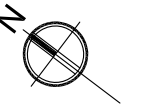


PIANTA BOX RICOVERO ANIMALI TIPO

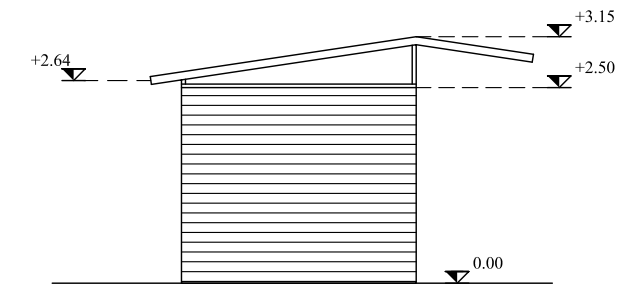

PROSPETTO LATERALE




PROSPETTO FRONTALE

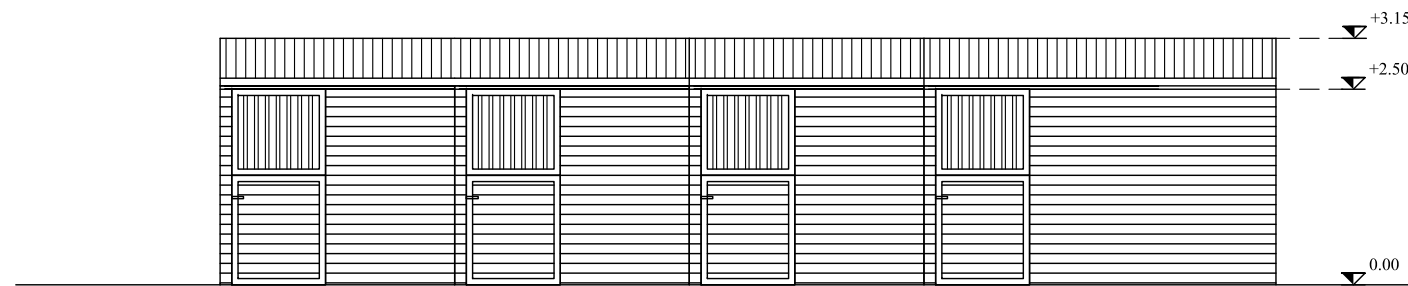


PROSPETTO POSTERIORE

STATO DI PROGETTO



scala 1:150

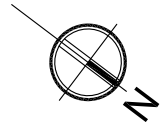

LEGENDA:

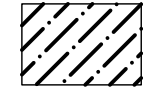

Strutture non interessate dall'intervento

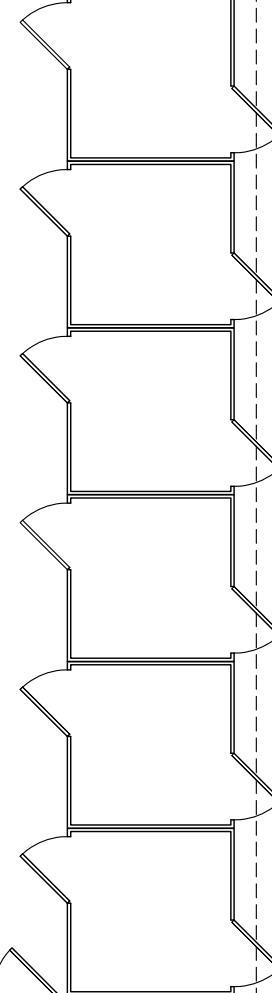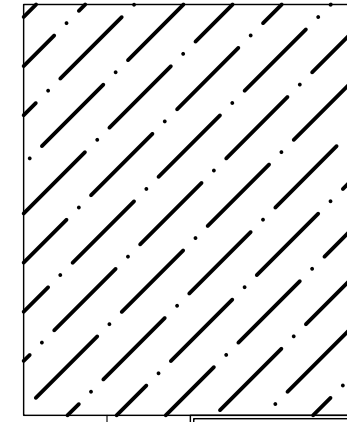

21.00

STALLA

26.00

BOX RICOVERO ANIMALI

3.00

12.00

25.50

