

COMUNE di TOLENTINO

COMMITTENTE

Società Agricola COLLI di TOLENTINO S.r.l.
Pian di Porto - Zona Ind. N 148/z
TODI (PG)

UBICAZIONE

Contrada ROSCIANO, snc
TOLENTINO (MC)

OGGETTO

VARIANTE URBANISTICA
Art. 15 comma 5 L.R. 34/1992

CARTA TECNICA REGIONALE

TAVOLA

1

SCALA

1 / 10'000


REVISIONE

DATA

aprile 2019

PROGETTISTA

Arch. FRANCONI ANDREA
Via S. Maria, 14
62010 POLLENZA
tel.: 329/8277823
e-mail: francioni.andrea@email.it

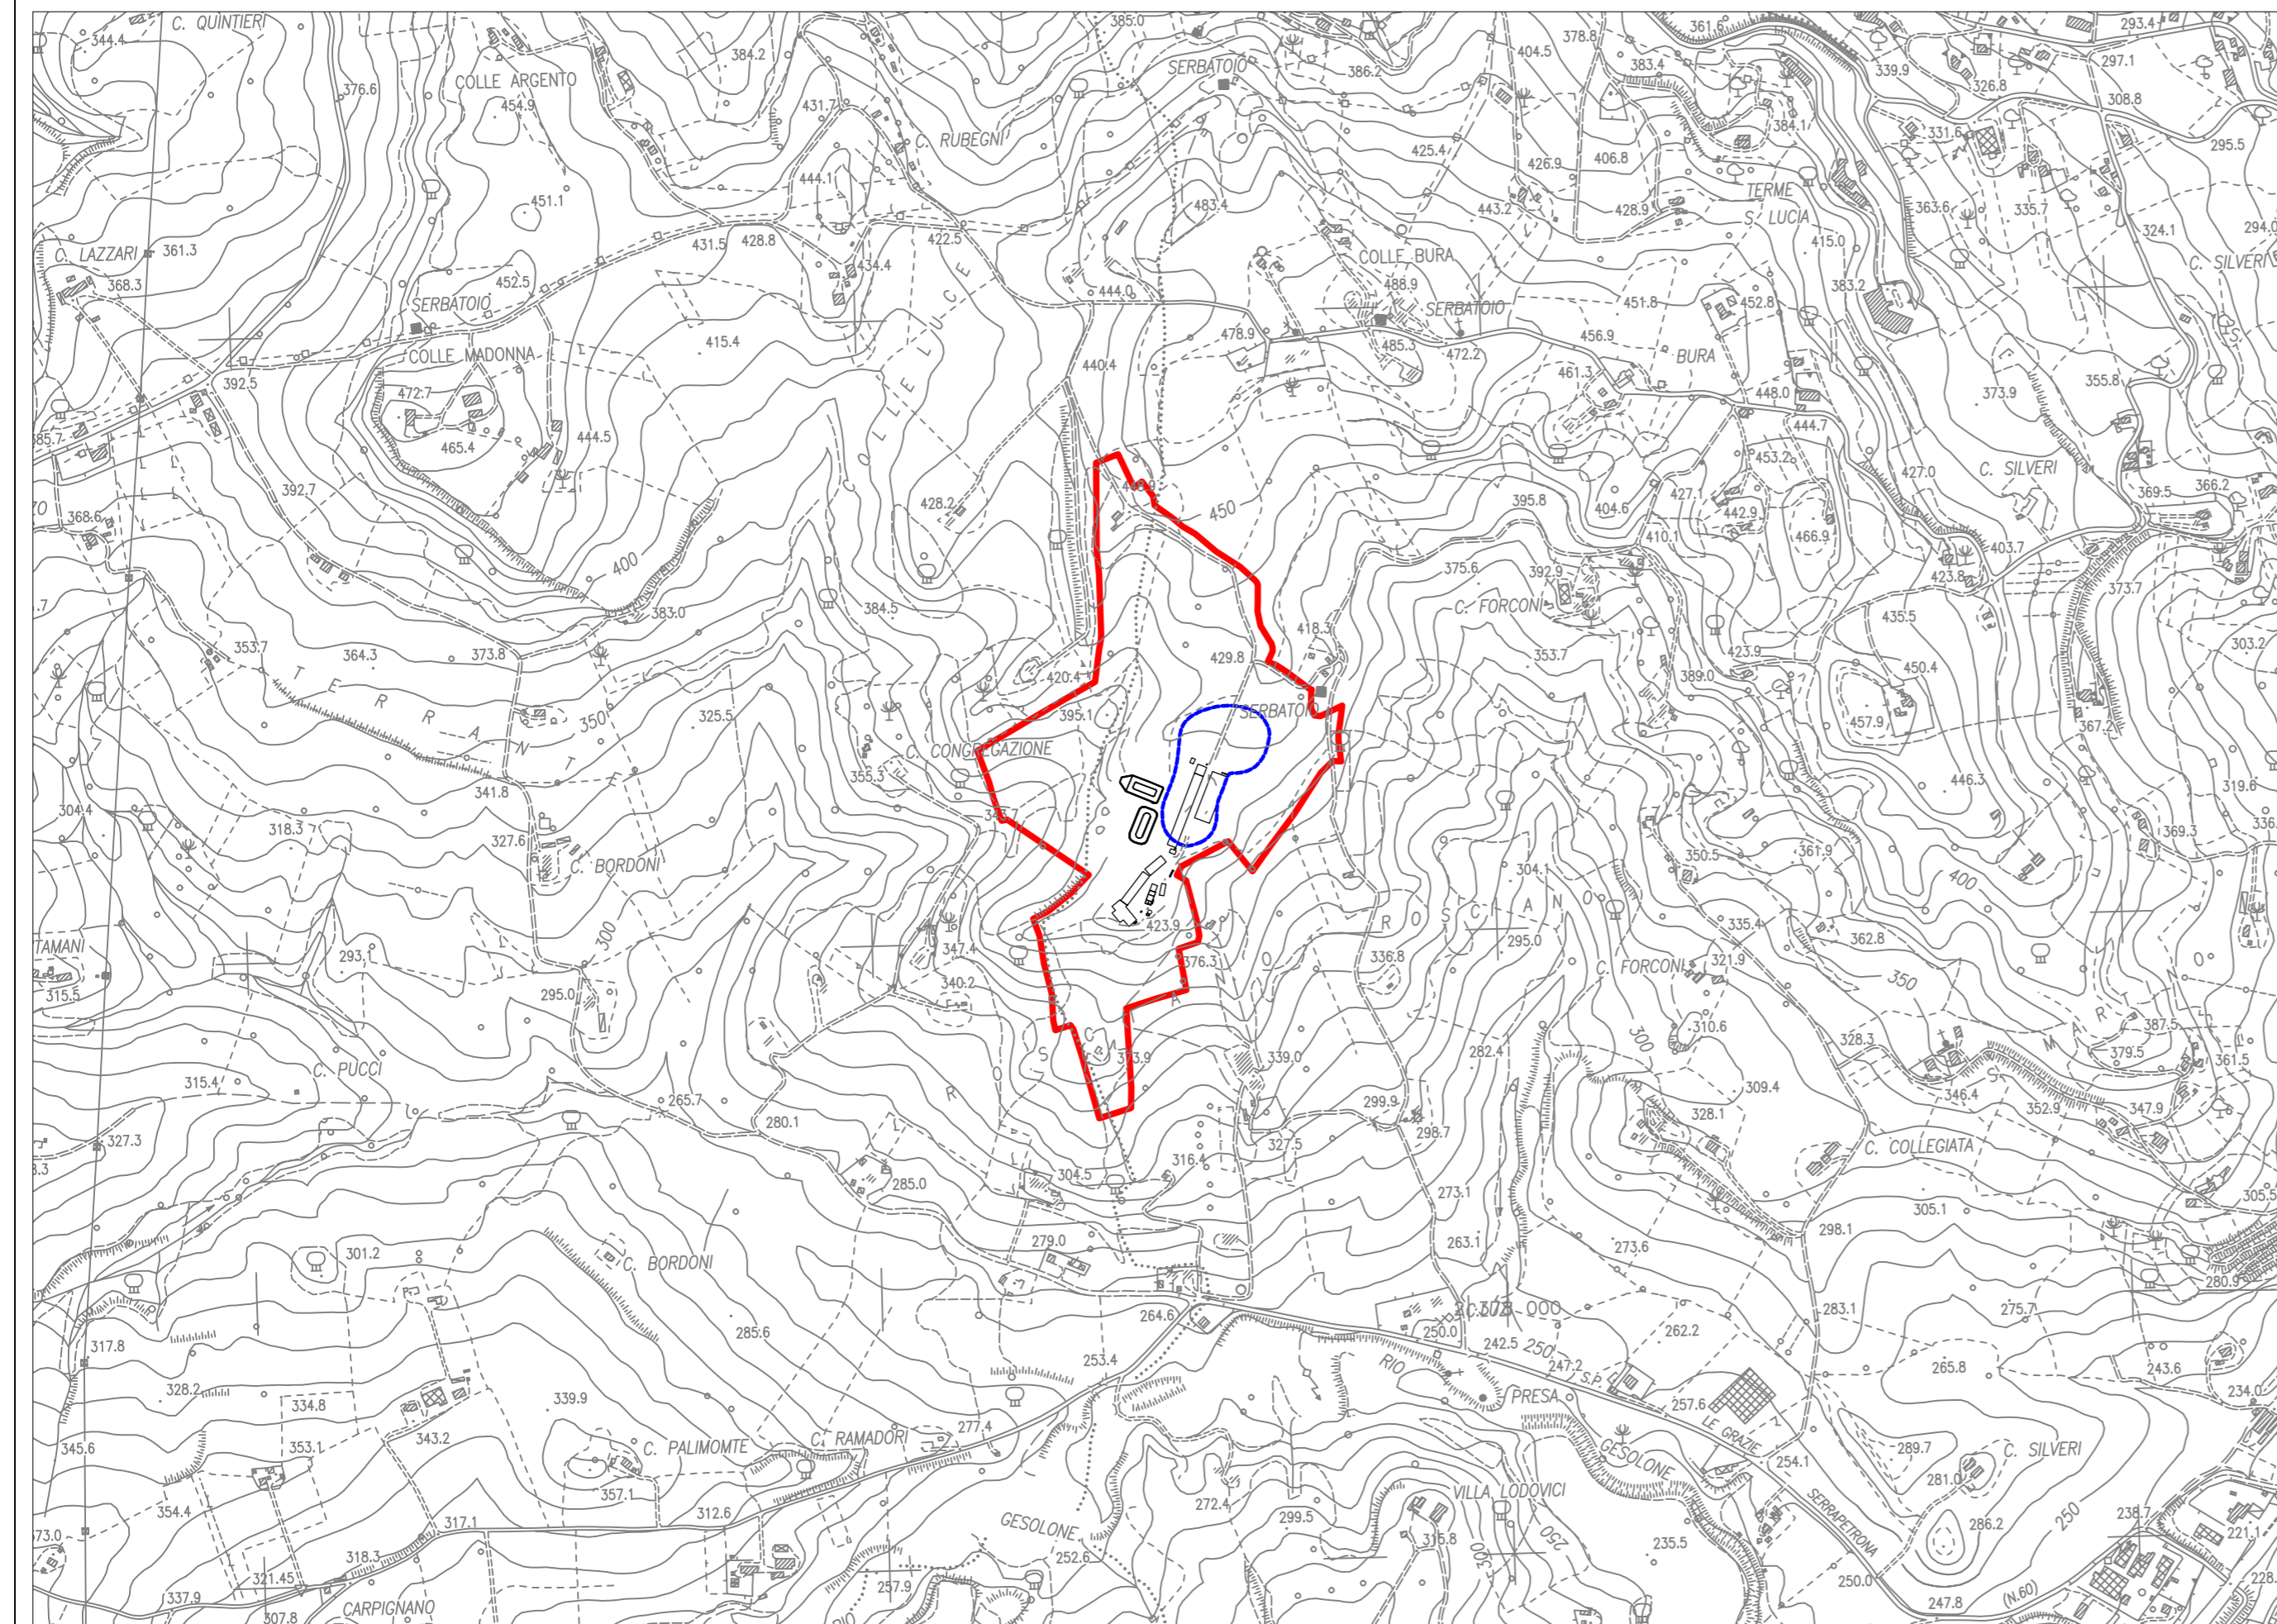

AREA DI PROPRIETA'

AREA DI VARIANTE