

# COMUNE di TOLENTINO

## COMMITTENTE

Società Agricola COLLI di TOLENTINO S.r.l.  
Pian di Porto - Zona Ind. N 148/z  
TODI (PG)

## UBICAZIONE

Contrada ROSCIANO, snc  
TOLENTINO (MC)

## OGGETTO

VARIANTE URBANISTICA  
Art. 15 comma 5 L.R. 34/1992

## CARTA TECNICA REGIONALE

## TAVOLA

1

## SCALA

1 / 10'000


## REVISIONE

## DATA

aprile 2019

## PROGETTISTA

Arch. FRANCONI ANDREA  
Via S. Maria, 14  
62010 POLLENZA  
tel.: 329/8277823  
e-mail: [francioni.andrea@email.it](mailto:francioni.andrea@email.it)

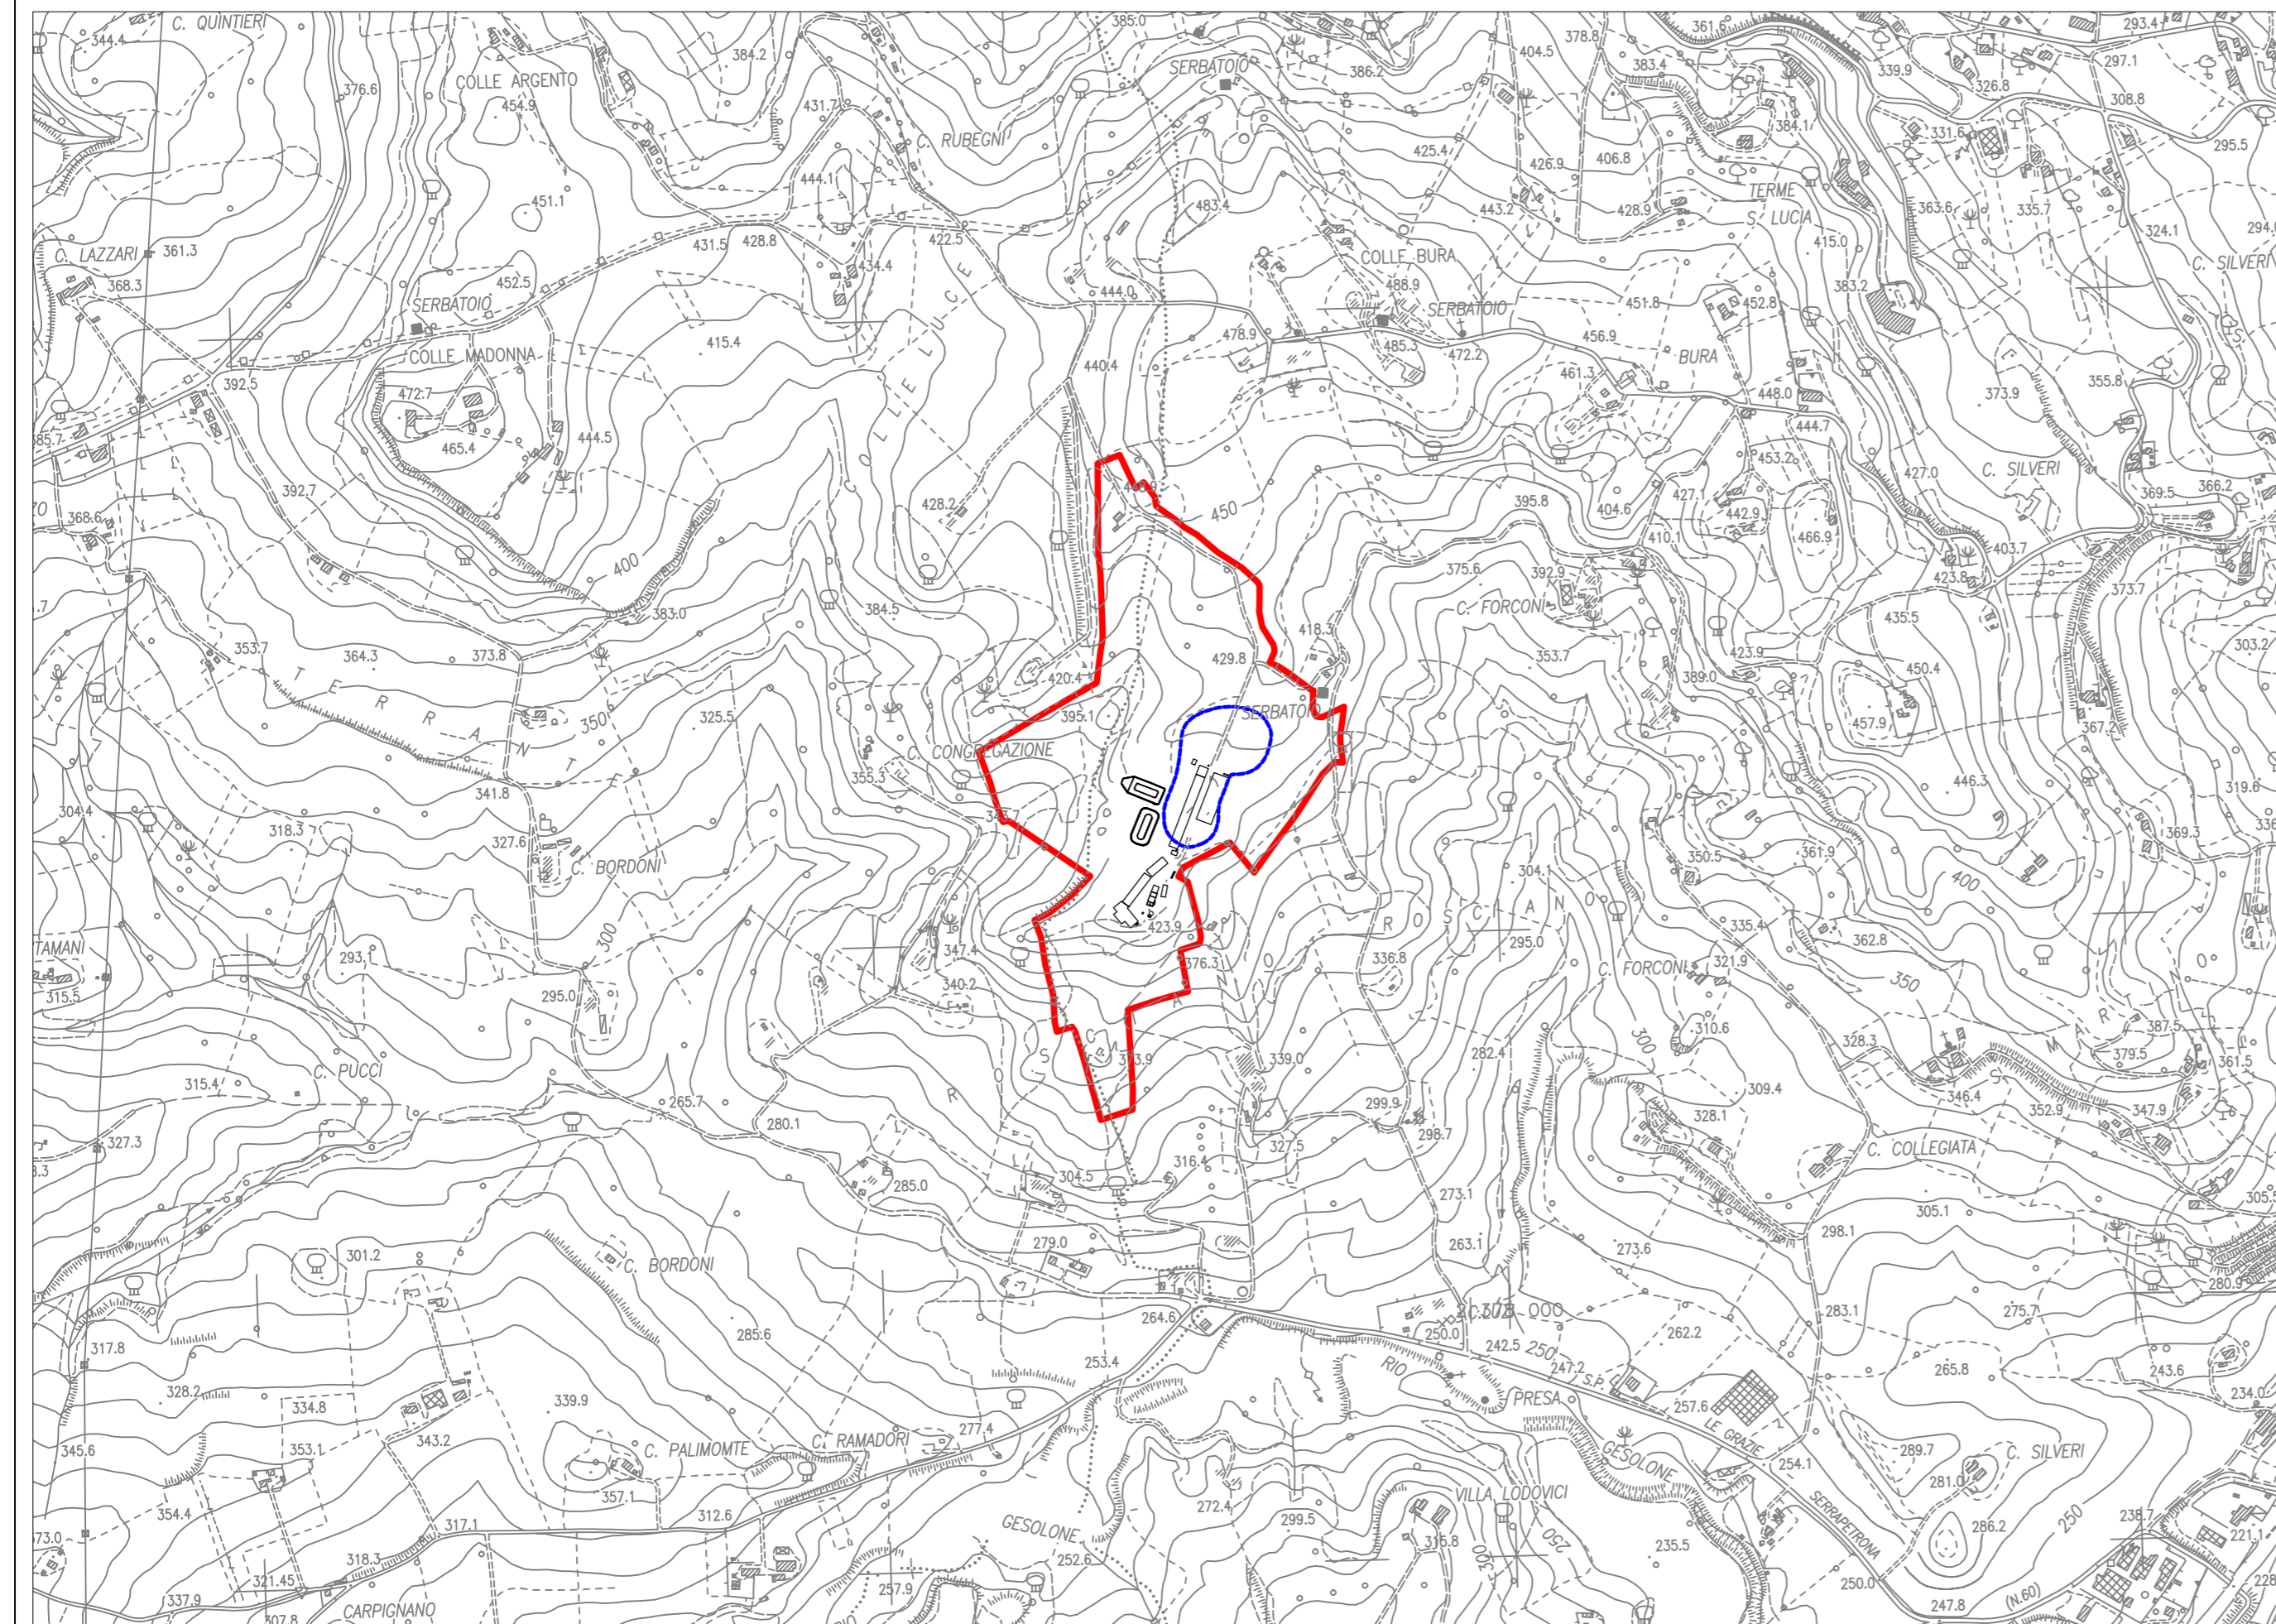

AREA DI PROPRIETA'

AREA DI VARIANTE