
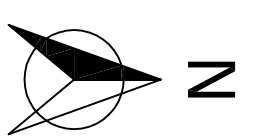


Stralcio Catastale

PERIMETRO PIANO DI RECUPERO

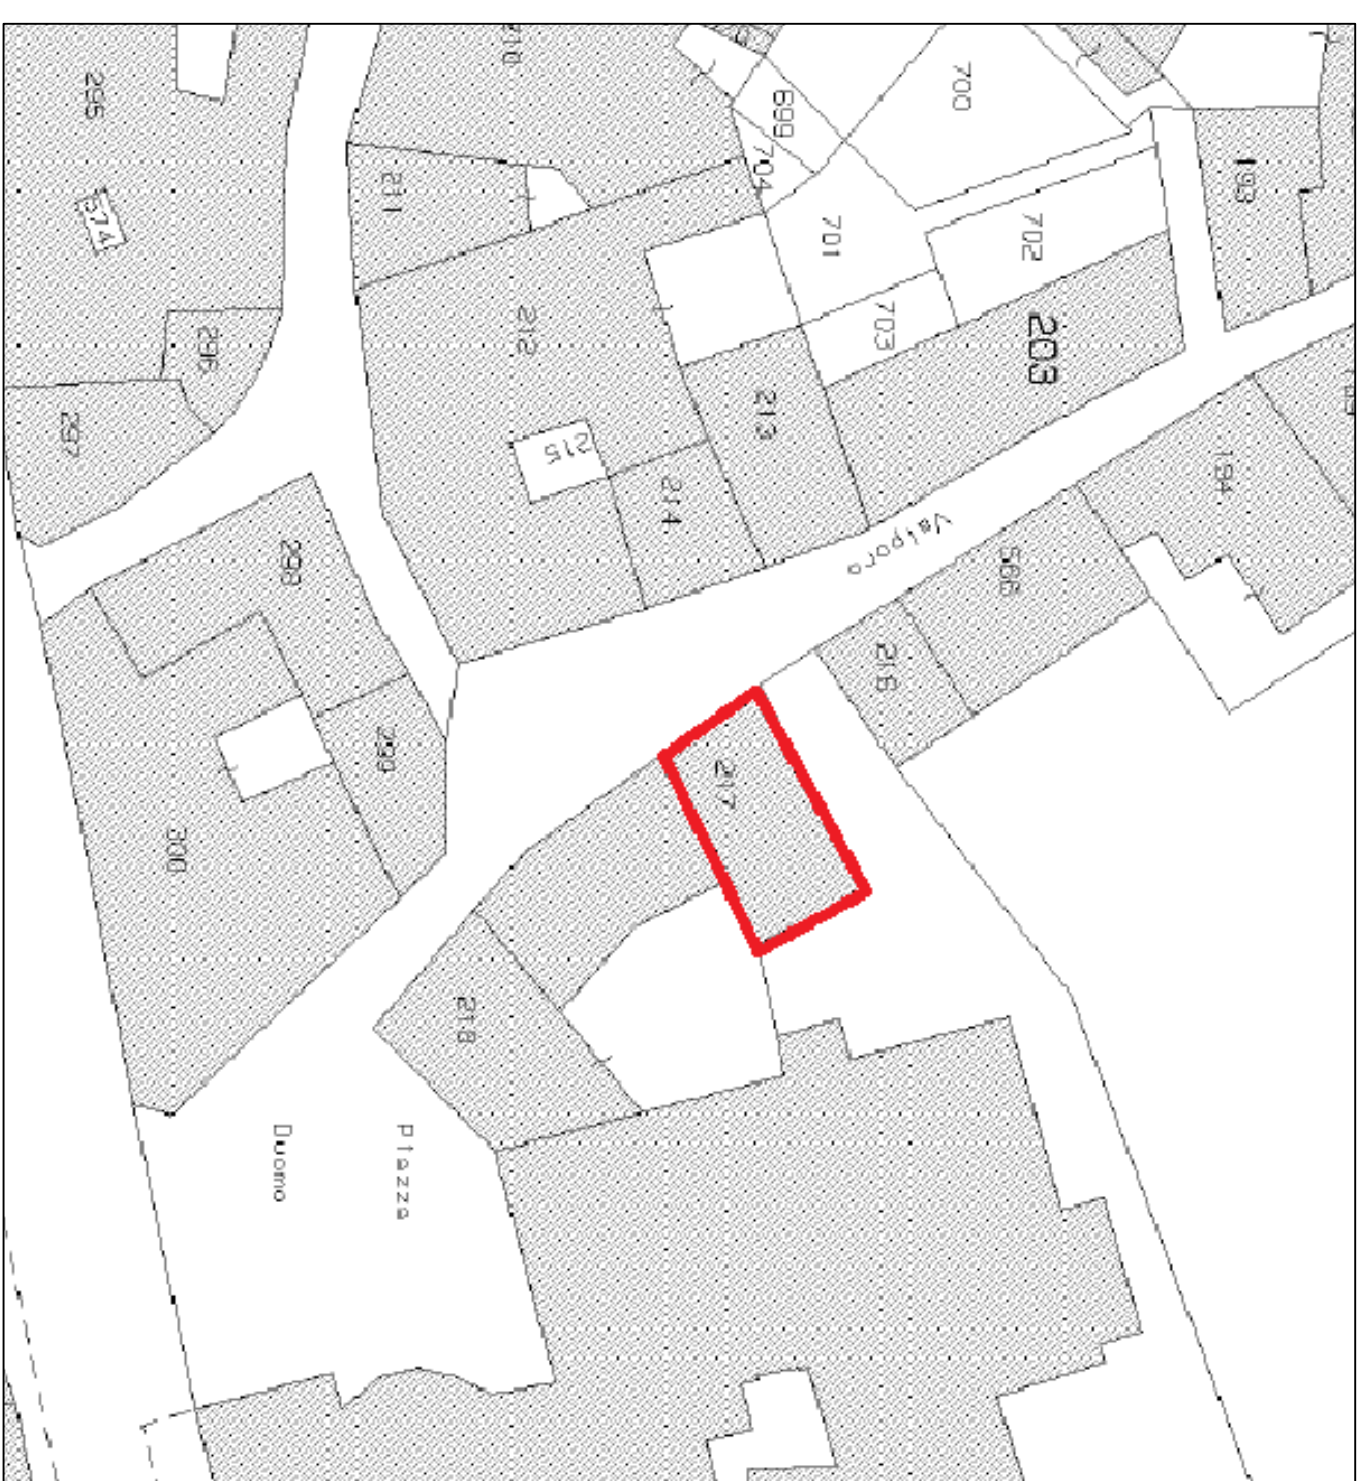

COMUNE DI TOLENTINO
PROVINCIA DI MACERATA

PIANO DI RECUPERO DI INIZIATIVA PRIVATA
DI UN EDIFICIO UNIFAMILIARE SITO IN VIA VALPORRO

Inquadramento Urbanistico e Catastale **TAV.01**



Studio Tecnico
Ing. Alessandro Annessi
Via. Giovanni XXIII, 45
62100 Macerata (MC)
0733/203146 - 347/3822704
alessandroannessi@libero.it
alessandroannessi@inprospa.it

PROGETTISTA e D.D.L.:
Ing. Alessandro Annessi

COMITENTE:
Marcotelli Giannarosa

LOCALITÀ:
Via Valporro n. 8 - Tolentino (MC)
Pg.106 F.108 21/ Sud 3

DATA:
Agosto 2019

IL PRESENTE EDIFICIO NON POTRÀ PER LE VIGENTI LEGGI ESSERE RIPRODOTTO, CONSERVATO A TITOLI O FRUZZATO PER SCOPPI DIVERSI DA QUELLO DI DESTINAZIONE, SENZA ADESSO ADESIONE A UNO DEI PROCEDIMENTI PREVISTI IN MATERIA DI MANUTENZIONE.

Stralcio Aereofotogrammetrico

PERIMETRO PIANO DI RECUPERO



Stralcio P.P.A.S.

PERIMETRO PIANO DI RECUPERO



LEGENDA

---	LIMITO CENTRO STORICO
---	INTERVENTI EDILIZI DIRETTI
■	EDIFICI CON VINCOLO DI LEGGE A0
■	EDIFICI PUBBLICI CON PIU' DI 50 ANNI A1
■	EDIFICI CON VALORE DOCUMENTALE B1 / Art. 5.5.2
■	EDIFICI IN AMBITO DI TUTELA B2/B3 / Art. 5.5.3-5.5.4 TIPOLOGICA PREVISIONI CONSOLIDATE
■	EDIFICI IN CONTRASTO CON LE TIPOLOGIE STORICHE C-2/ Art. 5.5.5
■	EDIFICI GIÀ INTERESSATI DA INTERVENTI EDILIZI NOTI C3/4 / Art. 5.5.6
■	EDIFICI DA DEMOLIRE D
⊙	EDIFICI CON PRESCRIZIONI PER GLI INTERVENTI EDILIZI (Vedi Ed. SC V)