


PIANO DI RECUPERO DI INIZIATIVA PRIVATA DI UN EDIFICIO UNIFAMILIARE SITO IN VIA VALPORRO - TOLENTINO

Profili Altimetrici con indicata la sagoma del fabbricato esistente - scala 1:200

All. Integrativo


Marzo '20

Elaborato di cui alla Richiesta Integrazione Documentale prot. 1309 del 16/01/20 (p.to 7)

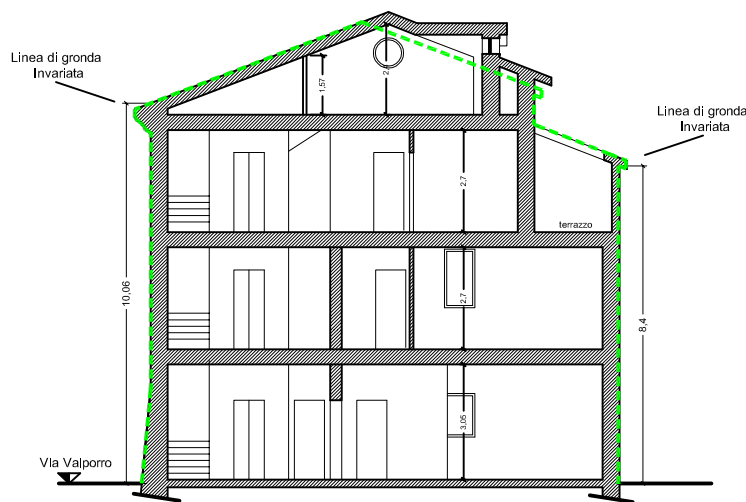


Sezione B-B'

Sagoma edificio
Esistente

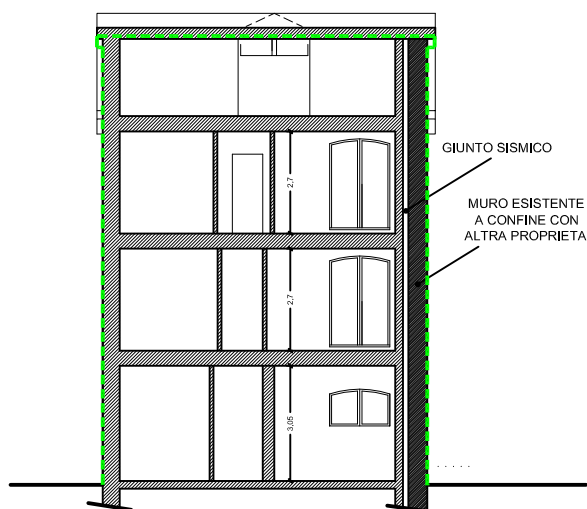

Sezione A-A'

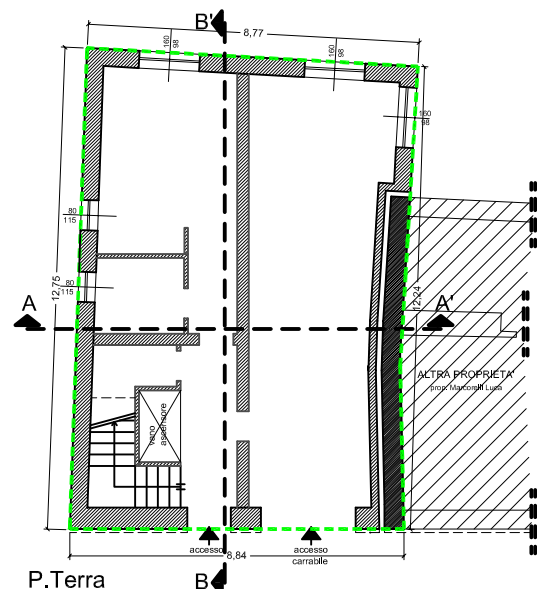

PROGETTISTA e DD.LL.:
Ing. Alessandro Annessi